

TRAFFIC 交通



大阪メトロ谷町線「駒川中野」駅 2番出口より 徒歩 **6** 分



近鉄南大阪線「針中野」駅 東口より 徒歩 **10** 分

注1: 徒歩分数は80mを1分として計算した概則時間で端数は切り上げています。



1 マックスバリュ (スーパーマーケット)
徒歩 2分 (約 100m)




2 ファミリーマート針中野二丁目店
徒歩 3分 (約 183m)




3 大阪市立中野中学校
徒歩 2分 (116m)



4 ザ・めしや東住吉中野店
徒歩 2分 (125m)

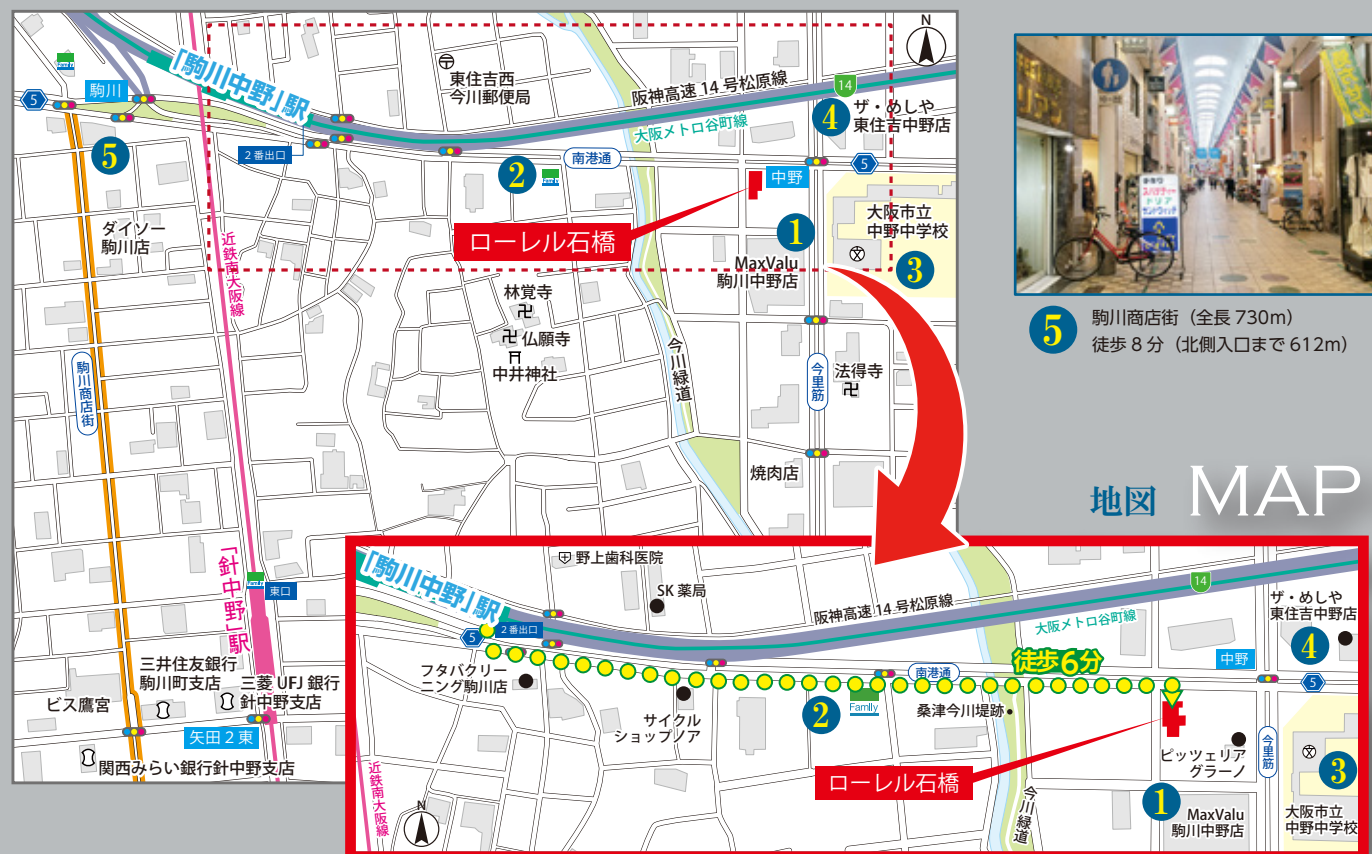

地図 MAP

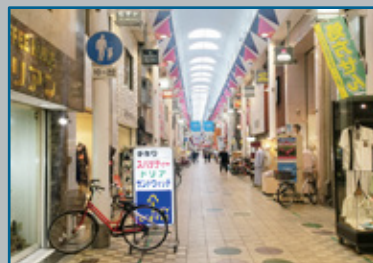

5 駒川商店街 (全長 730m)
徒歩 8分 (北側入口まで 612m)

OVERVIEW 物件概要

■所在地	大阪市東住吉区中野3-3-2(住居表示)	■総戸数	18戸
■構造	鉄筋コンクリート造 6階建	■取引態様	仲介
■竣工	1989年3月	■駐車場	なし



高松建設グループ

高松エステート

国土交通大臣免許(6)第5342号 日本賃貸住宅管理業協会会員
〒532-0025
大阪市淀川区新北野 1丁目1番20号(高松ビル アネックス内)

☎06-6308-7401

物件資料のダウンロードはこちら

高松エステート ローレル石橋

検索

<https://www.takamatsuestate-osaka.co.jp>

高松エステートSNS

仲介業者様も一般のお客様もぜひ御覧ください

Instagram

Twitter



高松建設グループ

高松エステート

国土交通大臣免許(6)第5342号 日本賃貸住宅管理業協会会員

詳しくは物件ホームページをご覧ください。

高松エステート ローレル石橋

検索

大阪市東住吉区

ファミリータイプ賃貸マンション


LAUREL ISHIBASHI ローレル石橋



大阪メトロ谷町線、近鉄南大阪線で天王寺まで乗り換えなしでアクセス可能。
大型スーパー至近、周辺にも便利な施設が充実の住みやすい環境です。
人気の設備「宅配ボックス」を完備しています。

PLAN VARIATION

部屋タイプ

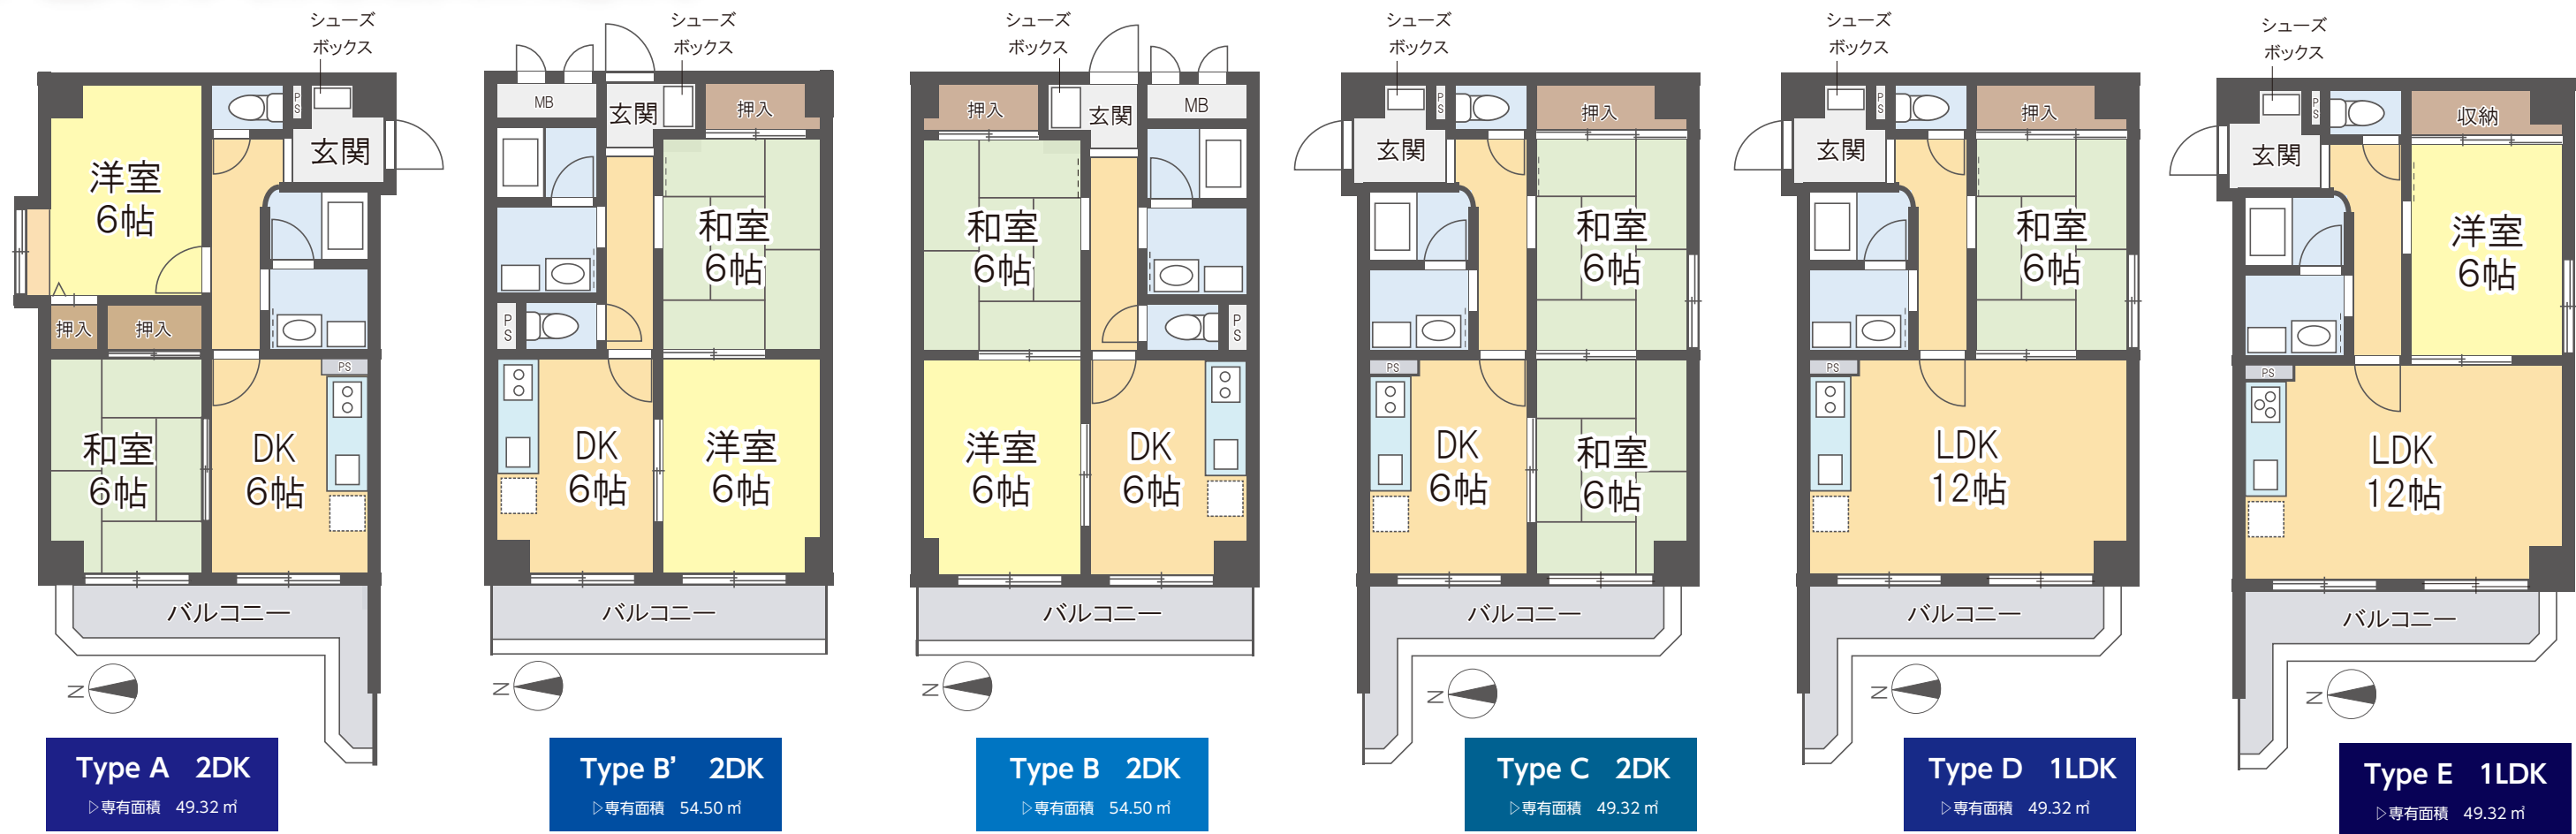

FACILITY

設備

- ### Security

 - 共用部分防犯カメラ
 - インターホン
- ### Kitchen


 - ガスコンロ設置可
 - 3口ガスシステムキッチン (Eタイプ)
- ### Sanitary

 - 給湯システム(ガス)
 - ユニットバス
- ### Multimedia

 - ケーブルテレビ対応
 - 光ファイバー対応(NTT)
- ### The others

 - エレベーター
 - シューズボックス
 - 宅配ボックス
 - 駐輪場

駐輪場の利用は1住戸2台です。
(自転車or原付バイク駐輪可)

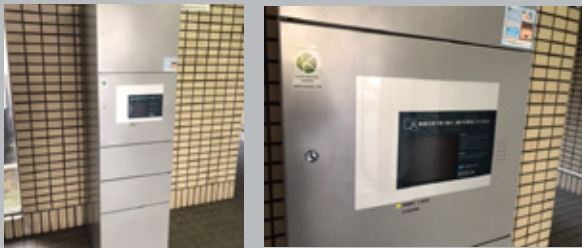

便利な宅配ボックスを完備しています
(タッチパネル式)

RENT

募集条件

条件については
お問い合わせください

西向きバルコニー				
6F	A 2DK 49.32㎡ 602	募集対象外		
5F	A 2DK 49.32㎡ 505	B' 2DK 54.50㎡ 503	B 2DK 54.50㎡ 502	C 2DK 49.32㎡ 501
4F	A 2DK 49.32㎡ 406	B' 2DK 54.50㎡ 405	B 2DK 54.50㎡ 403	E 1LDK 49.32㎡ 401
3F	A 2DK 49.32㎡ 305	B' 2DK 54.50㎡ 303	B 2DK 54.50㎡ 302	C 2DK 49.32㎡ 301
2F	A 2DK 49.32㎡ 205	B' 2DK 54.50㎡ 203	B 2DK 54.50㎡ 202	C 2DK 49.32㎡ 201
1F	テナント			駐輪場

※バルコニー側から見た家賃表となります。

※指定保証会社への加入が条件となります。
(保証手数料 入居者様負担)

※高松あんしんサポート対応 1,000円/月
※町会費 200円/月