

賃貸マンション入居申込み案内

# グランドパレス大宮五条

所在地／京都市下京区大宮通松原下る西側上五条町386-2(住居表示)

交通／阪急京都本線「大宮」駅 徒歩7分

／京都市バス「大宮松原」 徒歩1分

構造／鉄筋コンクリート造10階建

竣工／2007年3月 総戸数／37戸

設計・施工／青木あすなろ建設株式会社 取引態様／貸主

- 玄関オートロック
- 光ファイバー対応
- 温水洗浄暖房便座
- エレベーター
- エアコン1基
- 2口ガスコンロ



10F	F'type 28.18㎡ 1004 (ロフト有)	E'type 27.37㎡ 1003 (ロフト有)	B'type 30.31㎡ 1002 (ロフト有)	A'type 29.11㎡ 1001 (ロフト有)
9F	Ftype 24.44㎡ 904	Etype 23.63㎡ 903	Btype 26.46㎡ 902	Atype 25.26㎡ 901
8F	Ftype 24.44㎡ 804	Etype 23.63㎡ 803	Btype 26.46㎡ 802	Atype 25.26㎡ 801
7F	Ftype 24.44㎡ 704	Etype 23.63㎡ 703	Btype 26.46㎡ 702	Atype 25.26㎡ 701
6F	Ftype 24.44㎡ 604	Etype 23.63㎡ 603	Btype 26.46㎡ 602	Atype 25.26㎡ 601
5F	Ftype 24.44㎡ 504	Etype 23.63㎡ 503	Btype 26.46㎡ 502	Atype 25.26㎡ 501
4F	Dtype 26.82㎡ 404	Ctype 24.82㎡ 403	B1type 26.46㎡ 402	A1type 25.26㎡ 401
3F	Dtype 26.82㎡ 304	Ctype 24.82㎡ 303	B1type 26.46㎡ 302	A1type 25.26㎡ 301
2F	Dtype 26.82㎡ 204	Ctype 24.82㎡ 203	B1type 26.46㎡ 202	A1type 25.26㎡ 201
1F	駐車場	C1type 24.82㎡ 101	エントランス	

西向バルコニー


東向バルコニー

条件についてはお問い合わせください

※指定保証会社への加入が条件となります  
(保証手数料入居者様負担)

※高松あんしんサポート対応 1,000円/月

※短期規約金有

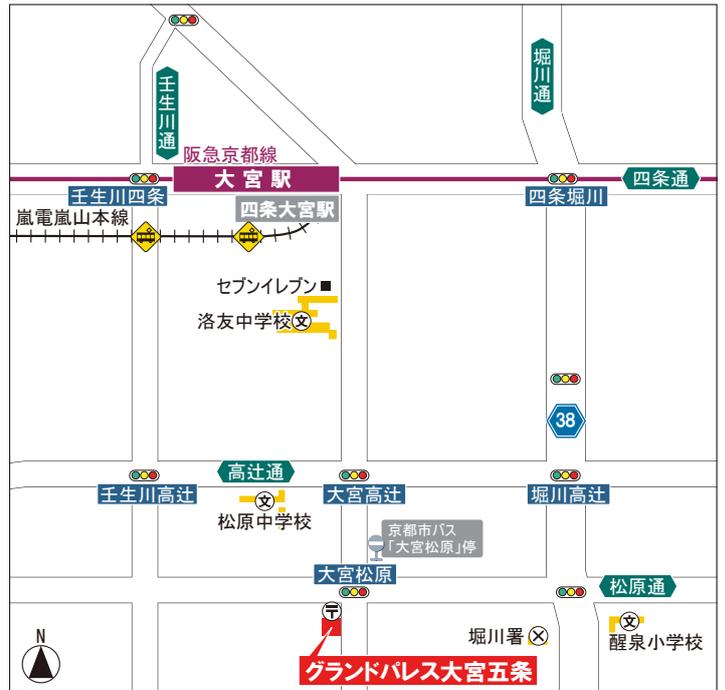

管理会社

高松建設グループ



## 高松エステート

国土交通大臣免許(6)第5342号 日本賃貸住宅管理業協会会員  
大阪府淀川区新北野1-1-20 高松ビルアネックス

TEL 06-6308-7401

Instagram



高松エステートのSNSでは




お部屋の紹介や  
お得なキャンペーンなど、  
最新情報を掲載中です!!

ぜひご覧ください!

Twitter



# グランドパレス大宮五条

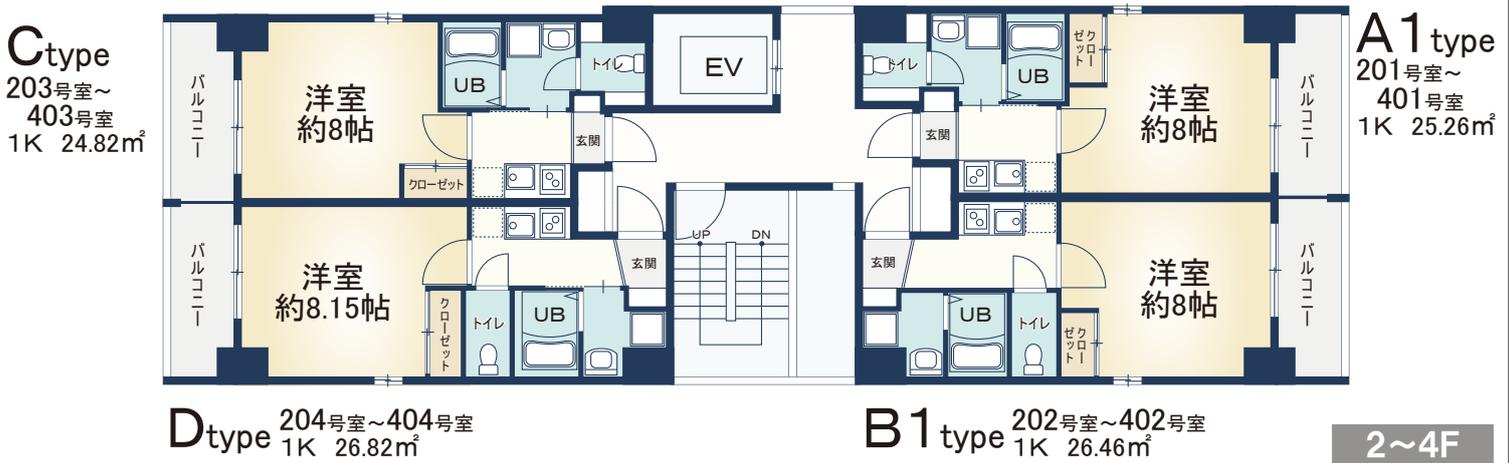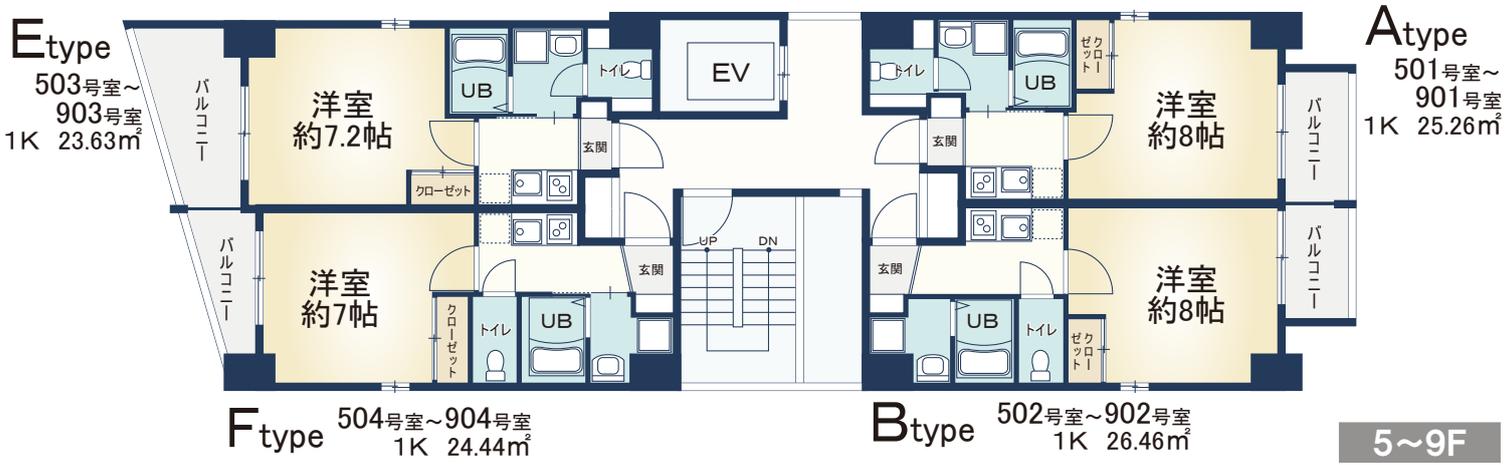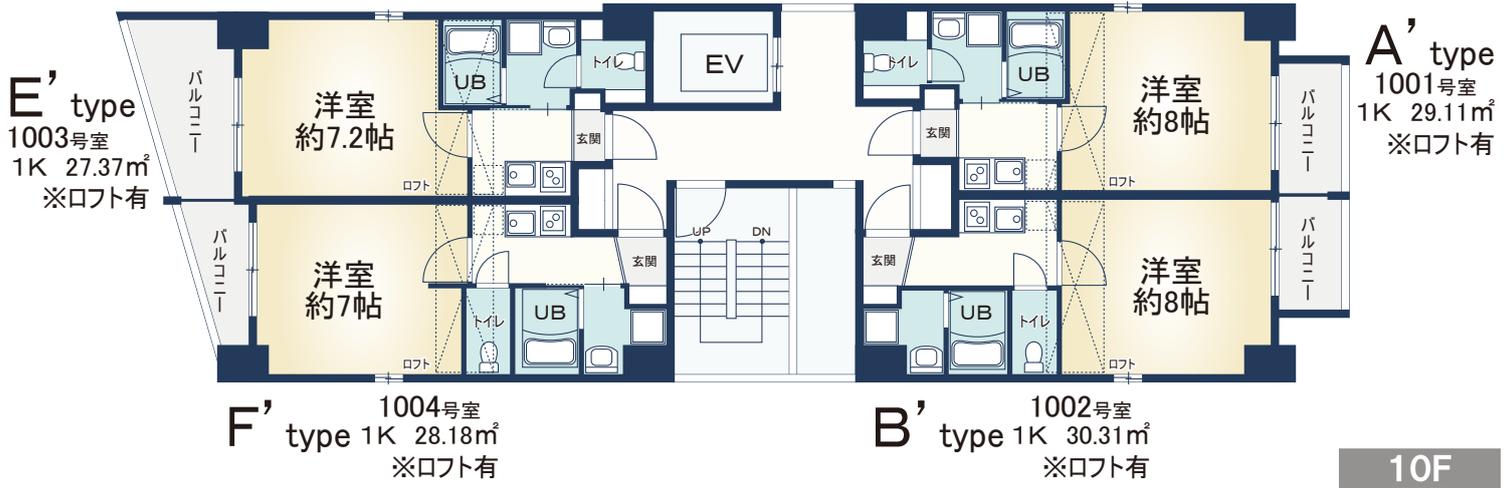

※下記プランは設計図面をもとに書きおこしたもので、実際の設計・仕様等異なる場合がございます。予めご了承下さい。