

AMITY TAKARAMACHI

建築概要

- 所在地 / 豊中市庄内宝町1丁目8番3号
- 交通 / 阪急宝塚本線「庄内」駅 徒歩18分
- 構造 / 鉄筋コンクリート造6階建
- 竣工 / 1995年3月
- 総戸数 / 38戸
- 取引形態 / 仲介
- 駐車場 / 36台

インターネット100M無料
(イーロード)




防犯モニター



設備・特徴

- エレベーター
- ガスコンロ対応
- 駐輪場あり
- ディンプルキー
- インターネット月額無料
- 宅配BOX (2017年新設)
- 防犯カメラ
- 防犯モニター

注1 記載のプランは設計図面をもとに書きおこしたもので、実際の設計・仕様等異なる場合がございます。

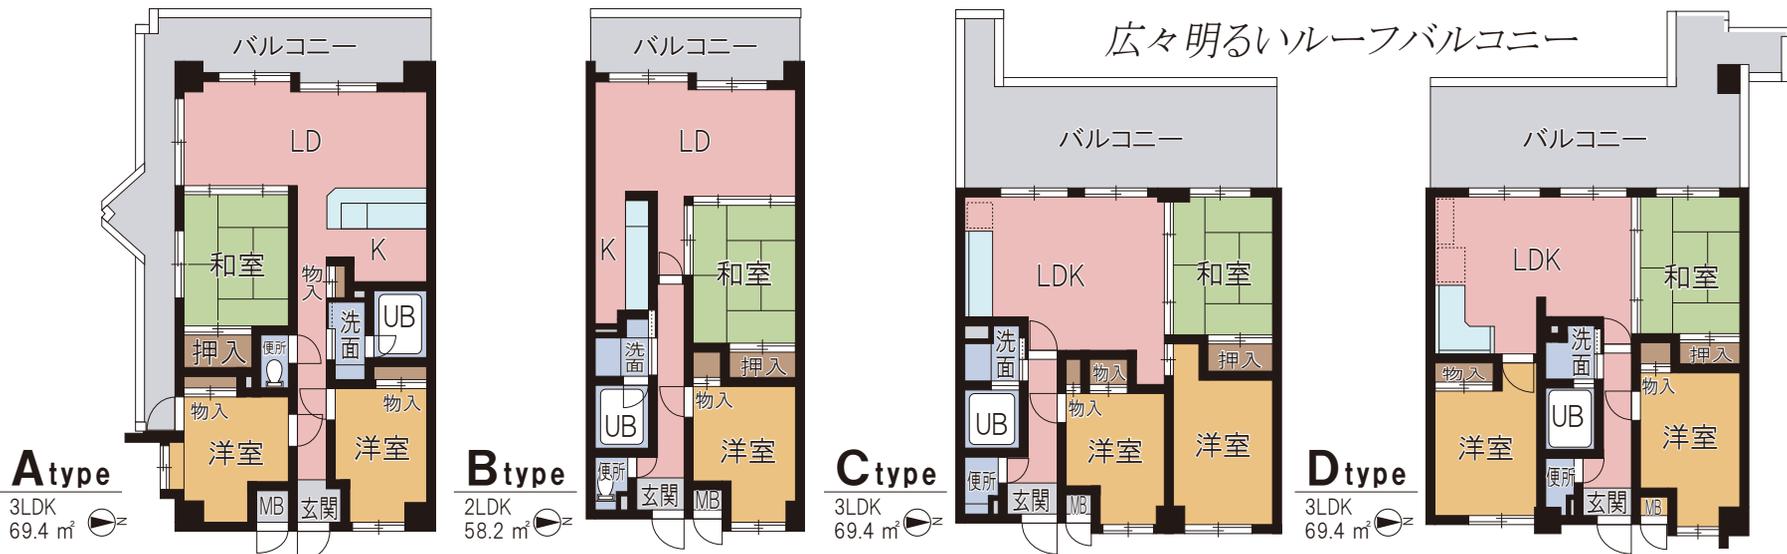

条件についてはお問い合わせください。

※指定保証会社加入が条件となります。(保証会社費用は契約者様負担)
※高松あんしんサポート対応 1,000円/月

6F	601 A	602 C	603 D		605 D	606 C	607 A	
5F	501 A	502 B	503 B	505 B	506 B	507 B	508 B	510 A
4F	401 A	402 B	403 B	405 B	406 B	407 B	408 B	410 A
3F	301 A	302 B	303 B	305 B	306 B	307 B	308 B	310 A
2F	201 A	202 B	203 B	205 B	206 B	207 B	208 B	210 A
1F								

※廊下側からみた図です。



高松建設グループ

高松エステート

国土交通大臣免許(6)第5342号 日本賃貸住宅管理業協会会員
〒532-0025
大阪市淀川区新北野1丁目1番20号(高松ビル アネックス内)

☎06-6308-7401

ネットで
ラクラク資料請求

物件資料のダウンロードはこちら

高松エステート

検索

http://www.takamatsuestate-osaka.co.jp