

宏栄ハイツ

建築概要


所在地／豊中市原田元町1丁目4番3号(住居表示) 総戸数／23戸
 交通／阪急宝塚線「曾根」駅 徒歩10分 駐車場／屋外26台
 ／阪急宝塚線「岡町」駅 徒歩12分 バイク置場／有
 構造／鉄筋コンクリート造3階建 取引態様／仲介
 竣工／1985年12月

設備

- シャンプードレッサー付洗面台(310号室のみ) ■エアコン設置(310号室のみ)
- モニター付インターホン(310号室のみ)



※1記載プランは設計図面をもとに書きおこしたもので、実際の設計・仕様等異なる場合がございます。予めご了承下さい。
 ※2記載の専有面積はMBを含んでおります。

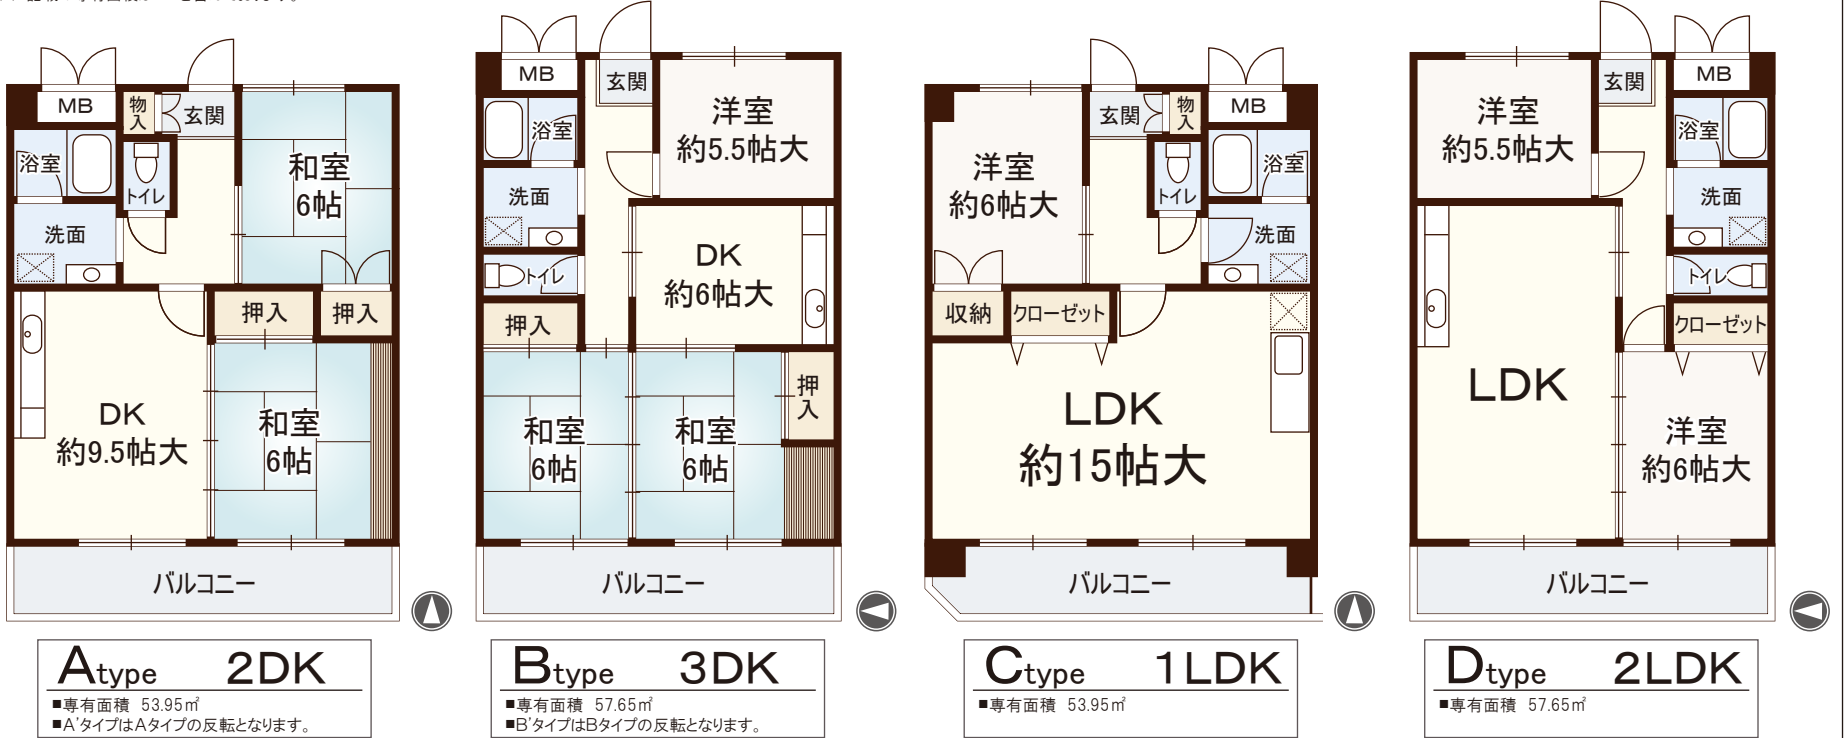

条件についてはお問い合わせ下さい。

- ※高松あんしんサポート対応 1,000円/月
- ※指定保証会社加入が条件となります。(保証会社費用は契約者様負担)

A 2LDK 53.95㎡ 301	A 2LDK 53.95㎡ 302	A 2LDK 53.95㎡ 303	B 3DK 57.65㎡ 305	B 3DK 57.65㎡ 306	B 3DK 57.65㎡ 307	B 3DK 57.65㎡ 308	C 1LDK 53.95㎡ 310	A 2LDK 53.95㎡ 311
A 2LDK 53.95㎡ 201	A 2LDK 53.95㎡ 202	A 2LDK 53.95㎡ 203	B 3DK 57.65㎡ 205	B 3DK 57.65㎡ 206	B 3DK 57.65㎡ 207	D 2LDK 57.65㎡ 208	A 2LDK 53.95㎡ 210	A 2LDK 53.95㎡ 211
店舗			B 3DK 57.65㎡ 105	B 3DK 57.65㎡ 106	B 3DK 57.65㎡ 107	B 3DK 57.65㎡ 108	車路	A 2LDK 53.95㎡ 111
南向きバルコニー			西向きバルコニー				南向きバルコニー	

南側 ※302の照明器具は備品ではありません 北側



高松建設グループ
高松エステート
 国土交通大臣免許(6)第5342号 日本賃貸住宅管理業協会会員
 〒532-0025
 大阪市淀川区新北野1丁目1番20号(高松ビル アネックス内)

☎06-6308-7401

ネットで
 ラクラク資料請求

物件資料のダウンロードはこちら
 高松エステート 検索
<http://www.takamatsuestate-osaka.co.jp>