

賃貸マンション 入居申込案内

ペイサージⅡ

オール電化 マンション

大阪大学の学生様 連帯保証人なし ((親権者が借主となります))

※右図は完成予想図であり、実際とは異なる場合がございます。予めご了承下さい。

間取り参考図

A3タイプ

1DK | 31.41㎡

A1タイプ

1DK | 30.00㎡

A2タイプ

1DK | 30.20㎡


Cタイプ

1DK | 31.49㎡

B1タイプ

1DK | 30.04㎡

引き戸を収納すれば
10帖大のワンルームに変身!!

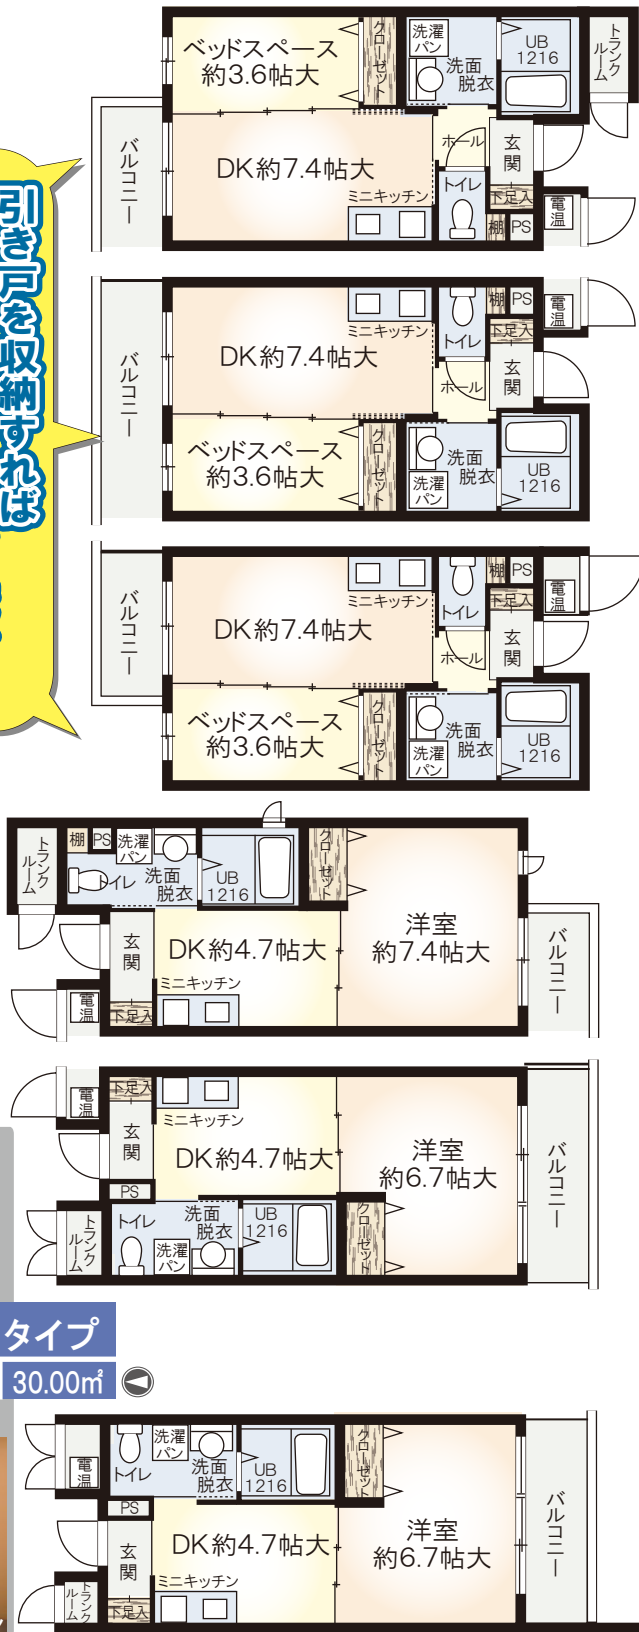

※上記プランは設計図面をもとに書きおこしたもので、実際の設計・仕様等異なる場合がございます。予めご了承下さい。

建築概要

所在地/豊中市柴原町3丁目6番19 (住居表示)
 交通/大阪モノレール「柴原阪大前」駅 徒歩5分
 構造/鉄筋コンクリート造3階建
 竣工/2006年6月
 総戸数/20戸 駐車場/敷地外12台
 設計・施工/高松建設株式会社 取引態様/仲介

設備

- オートロック
- BS・CS(110°)対応アンテナ
- 豊中・池田ケーブルテレビ対応 (地上波無料・衛星、インターネット有料)
- 通常ファミリータイプで使用される大きさのユニットバス (1216サイズ)
- シャンプードレッサー(W750)
- ミニキッチン(ラジエントコンロ2口・L=1500)
- フローリング
- シューズボックス
- トランクルーム (A3、C、B1、B2)

※指定保証会社加入が条件となります。(保証会社費用は契約者様負担)

※高松あんしんサポート対応 1,000円/月

条件についてはお問い合わせください。

南側バルコニー

301 B2タイプ 1DK 30.00㎡	302 B2タイプ 1DK 30.00㎡	303 B1タイプ 1DK 30.04㎡	305 Cタイプ 1DK 31.49㎡
201 B2タイプ 1DK 30.00㎡	202 B2タイプ 1DK 30.00㎡	203 B1タイプ 1DK 30.04㎡	205 Cタイプ 1DK 31.49㎡
エントランス	102 B2タイプ 1DK 30.00㎡	103 B1タイプ 1DK 30.04㎡	105 Cタイプ 1DK 31.49㎡

北側バルコニー

306 A3タイプ 1DK 31.41㎡	307 A1タイプ 1DK 30.00㎡	308 A2タイプ 1DK 30.20㎡
206 A3タイプ 1DK 31.41㎡	207 A1タイプ 1DK 30.00㎡	208 A2タイプ 1DK 30.20㎡
106 A3タイプ 1DK 31.41㎡	107 A1タイプ 1DK 30.00㎡	108 A2タイプ 1DK 30.20㎡

▲バルコニー側から見た表になります。

付近見取り図



高松建設グループ

高松エステート

国土交通大臣免許(5)第5342号 日本賃貸住宅管理業協会会員

〒532-0025

大阪市淀川区新北野1丁目1番20号(高松ビル アネックス内)

Estate

☎06-6308-7401

ネットで
ラクラク資料請求

物件資料のダウンロードはこちら

高松エステート

検索

<http://www.takamatsuestate-osaka.co.jp>