

賃貸マンション  
入居申込案内


# アビタシオン親王塚

**建築概要**

所在地／芦屋市親王塚町13-8 (住居表示) 竣工／1990年5月  
 交通／JR神戸線「芦屋」駅 徒歩10分 総戸数／16戸  
 ／阪急神戸線「芦屋川」駅 徒歩19分 駐車場／屋内9台  
 構造／鉄筋コンクリート造5階建 取引態様／仲介

**設備**

- エレベーター
- ケーブルテレビ対応  
(設備費と月々の視聴料のみでご利用頂けます)
- 玄関カードキー
- NTT光ファイバーマンションタイプ対応
- シャンプードレッサー付洗面化粧台

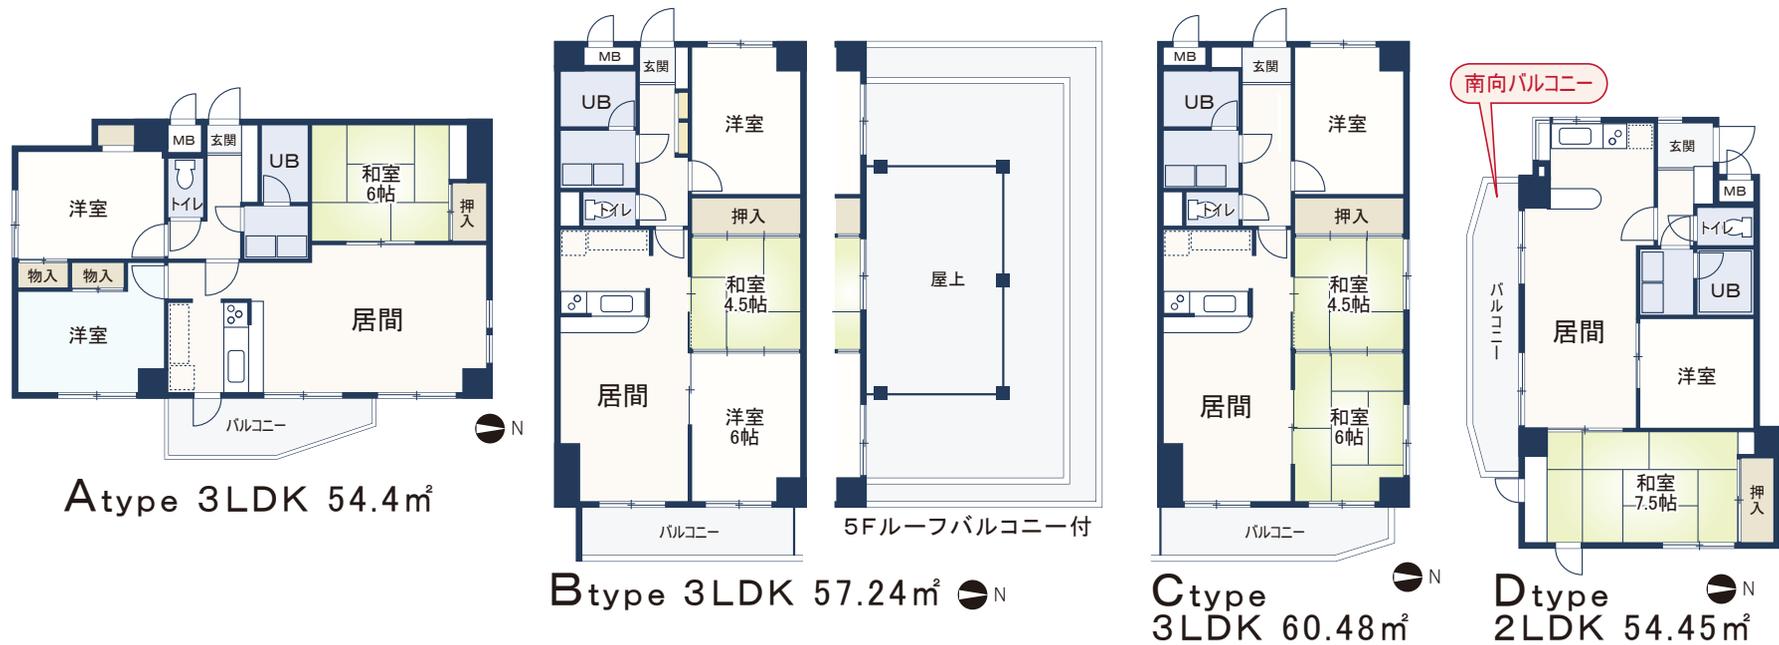

※1 記載プランは設計図面をもとに書きおこしたもので、実際の設計・仕様等異なる場合がございます。予めご了承下さい。

※保証会社加入が条件となります。(保証会社費用は契約者様負担)

条件については  
お問合わせ下さい。

F type 1LDK 54.45m² 501	E type 2LDK 54.4m² 502	B type 3LDK 57.24m² 503		
F type 2LDK 54.45m² 401	E type 2LDK 54.4m² 402	B type 3LDK 57.24m² 403	C type 3LDK 60.48m² 404	
D type 2LDK 54.45m² 301	E type 2LDK 54.4m² 302	B type 3LDK 57.24m² 303	C type 3LDK 60.48m² 304	C type 3LDK 60.48m² 305
エントランス	A type 3LDK 54.4m² 201	B type 3LDK 57.24m² 202	C type 3LDK 60.48m² 203	C type 3LDK 60.48m² 204

南向バルコニー | 東向バルコニー



高松建設グループ  
**高松エステート**  
 国土交通大臣免許(6)第5342号 日本賃貸住宅管理業協会会員  
 〒532-0025  
 大阪市淀川区新北野1丁目1番20号(高松ビル アネックス内)

☎06-6308-7401

ネットで  
ラクラク資料請求

物件資料のダウンロードはこちら  
 高松エステート 検索  
<http://www.takamatsuestate-osaka.co.jp>