


THE LAYOUT PLAN

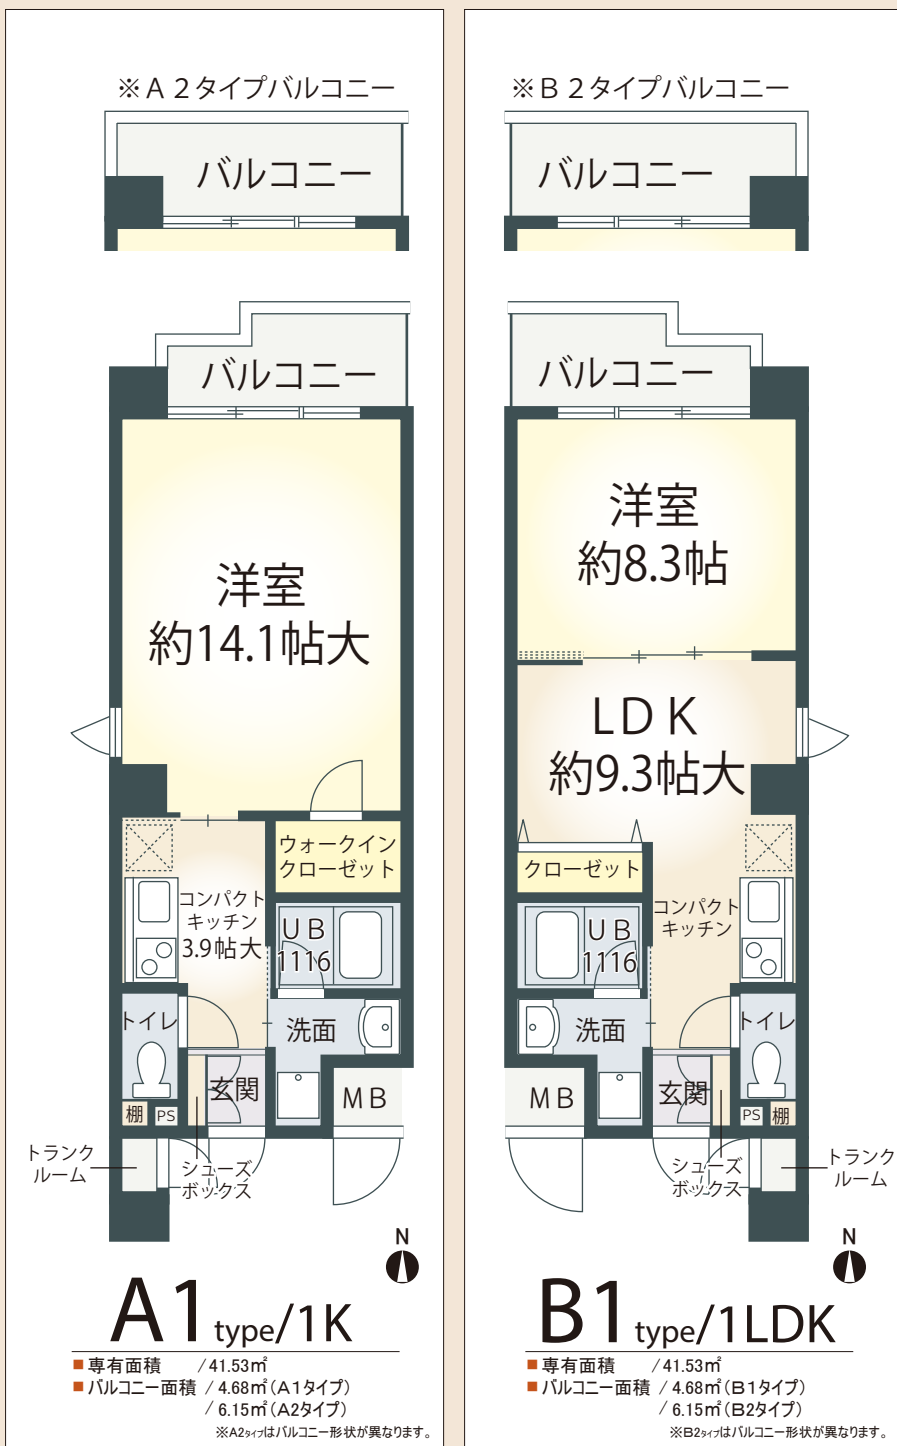

※1 記載のプランは設計図面をもとに書きおこしたもので実際の設計・仕様等異なる場合がございます。予めご了承下さい。

※2 記載の専有面積はMBを含んだものになります。



賃貸マンション入居申込案内

イサダビル

JR西宮駅改札まで約80m
食品スーパー南隣
コンビニまで約60m

全戸角部屋
全戸トランクルーム付
全戸浴室乾燥機

econommy

経済的で安全なオール電化マンション

※記載図は完成予想図であり、施工上の都合により、設計・仕様・植栽・色調等に変更が生じる場合がございます。

建築概要

- 所在地 / 西宮市西福町2-23 (住居表示)
- 交通 / JR東海道線「西宮」 徒歩1分
- 構造 / 鉄筋コンクリート造5階建
- 竣工 / 2009年2月

- 総戸数 / 6戸
- 設計・施工 / 高松建設株式会社
- 取引態様 / 仲介

Entrance

- エレベーター
- テレビモニター付インターホン

Kitchen

- キッチン (L=1500)

Sanitary

- 浴室乾燥機

Multi media

- BS・CS 110対応アンテナ
- ケーブルテレビ対応
(設備費と月々の視聴料のみでご利用頂けます)

The others

- エアコン 1基
- 防音サッシ (25等級)
- バリアフリー床
- シューズボックス
- トランクルーム

※駐輪場はございません。建物内への自転車持ち込み不可。

条件についてはお問い合わせ下さい。

※指定保証会社加入が条件となります。(保証会社費用は契約者様負担)
※高松あんしんサポート対応 1,000円/月

5F	502 B1タイプ 1LDK 41.53㎡	501 A1タイプ 1K 41.53㎡
4F	402 B1タイプ 1LDK 41.53㎡	401 A1タイプ 1K 41.53㎡
3F	302 B2タイプ 1LDK 41.53㎡	301 A2タイプ 1K 41.53㎡
2F	店 舗	
1F	店 舗	

※バルコニー側からみた図になります。



高松建設グループ

高松エステート

国土交通大臣免許(6)第5342号 日本賃貸住宅管理業協会会員
〒532-0025
大阪市淀川区新北野1丁目1番20号(高松ビル アネックス内)

06-6308-7401

ネットで
ラクラク資料請求

物件資料のダウンロードはこちら

高松エステート

検索

<http://www.takamatsuestate-osaka.co.jp>