

フローラルコート橘

建築概要


所在地 / 尼崎市南七松町1丁目1-13 (住居表示) 総戸数 / 24戸
 交通 / JR神戸線「立花」駅 徒歩7分 駐車場 / 20台 (平面4台・機械式16台)
 構造 / RC造5階建 設計・施工 / 高松建設株式会社
 竣工 / 1999年5月 取引態様 / 仲介

設備

- 玄関オートロック
- BSアンテナ
- 人工い草
- フローリング
- CATV対応
- 健康(正圧)換気システム
- シャンプードレッサー付洗面化粧台
- 深夜電力温水器
- 宅配ボックス
- カウンターキッチン
- 高温差し湯式バス



※1記載プランは設計図面をもとに書きおこしたもので、実際的设计・仕様等異なる場合がございます ※2記載の専有面積はMBを含んでおりません。予めご了承ください

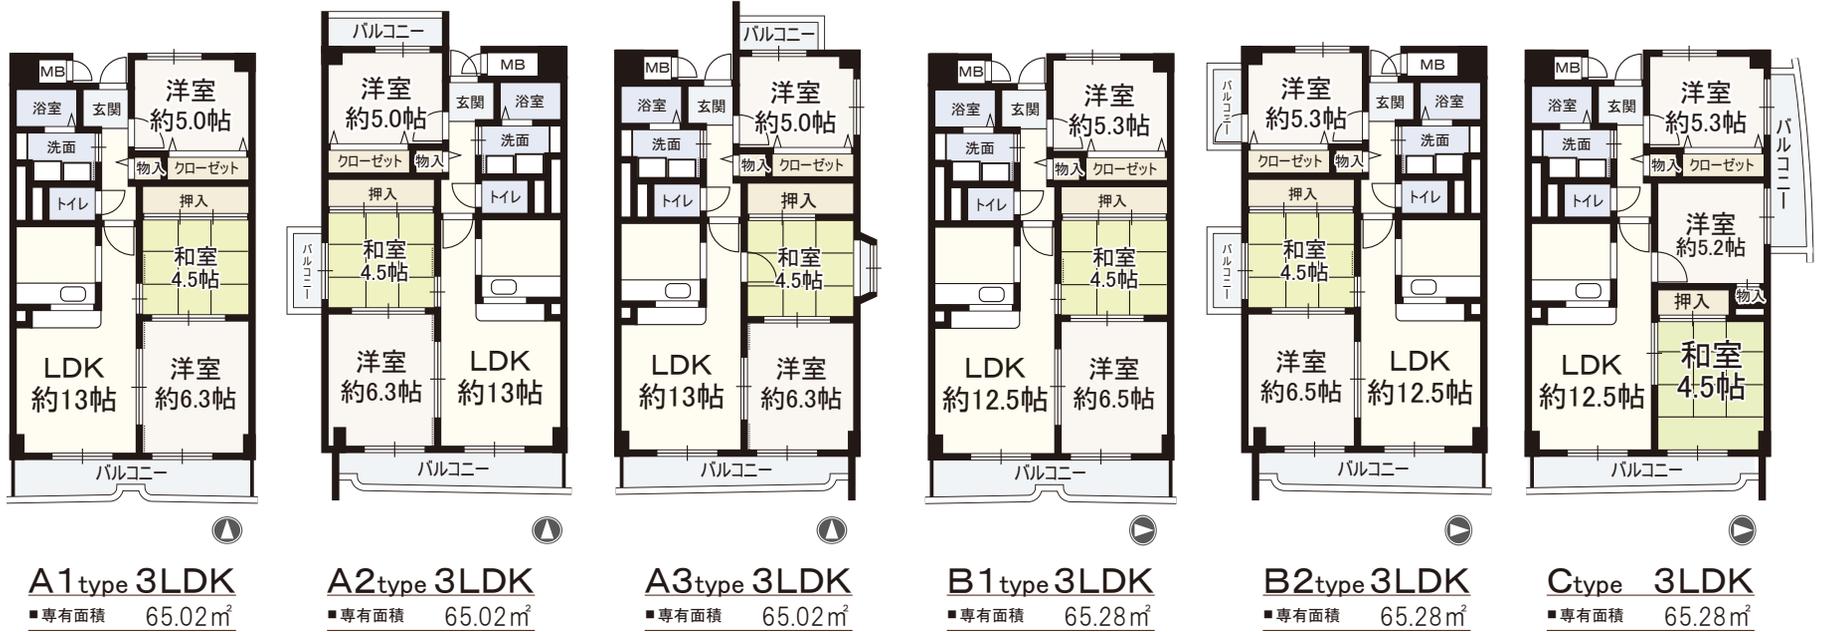


三段式立体駐車場 入庫条件

重量1,700kg / 全長5,000mm / 全幅1,800mm / 全高1,550mm
(中段のみ1750mm)

条件については
お問い合わせ下さい

※保証会社加入が条件となります
 (保証会社費用は契約者様負担)

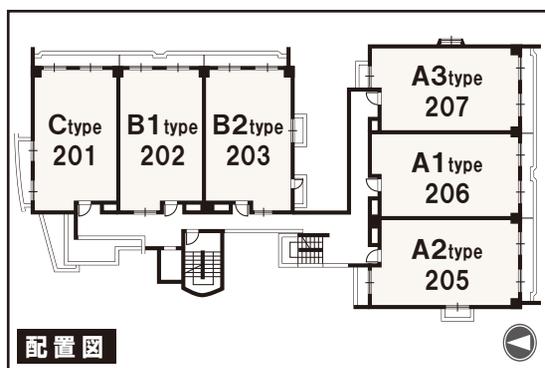

	B2 type 3LDK 65.28㎡	B1 type 3LDK 65.28㎡	C type 3LDK 65.28㎡
5F	503	502	501
4F	403	402	401
3F	303	302	301
2F	203	202	201
1F	駐車場 東側バルコニー		

	A2 type 3LDK 65.02㎡	A1 type 3LDK 65.02㎡	A3 type 3LDK 65.02㎡
4F	405	406	407
3F	305	306	307
2F	205	206	207
1F	105	106	107

南側バルコニー



管理会社



高松エステート

国土交通大臣免許(6)第5342号 日本賃貸住宅管理業協会会員
 大阪市淀川区新北野1-1-20 高松ビルアネックス

TEL 06-6308-7401



高松エステートのSNSでは
 お部屋の紹介や
 お得なキャンペーンなど、
 最新情報を掲載中です!!
 ぜひご覧ください!

