

賃貸マンション入居申込み案内

チトセプラザ

条件についてはお問い合わせください。


※更新料有
※短期違約金有(不可な場合礼金5万円増)

※高松あんしんサポート対応 1,000円/月
※指定保証会社加入が条件となります。(保証会社費用は契約者様負担)



※上図は実際とは異なる場合がございますので予めご了承下さい。

■間取り参考図

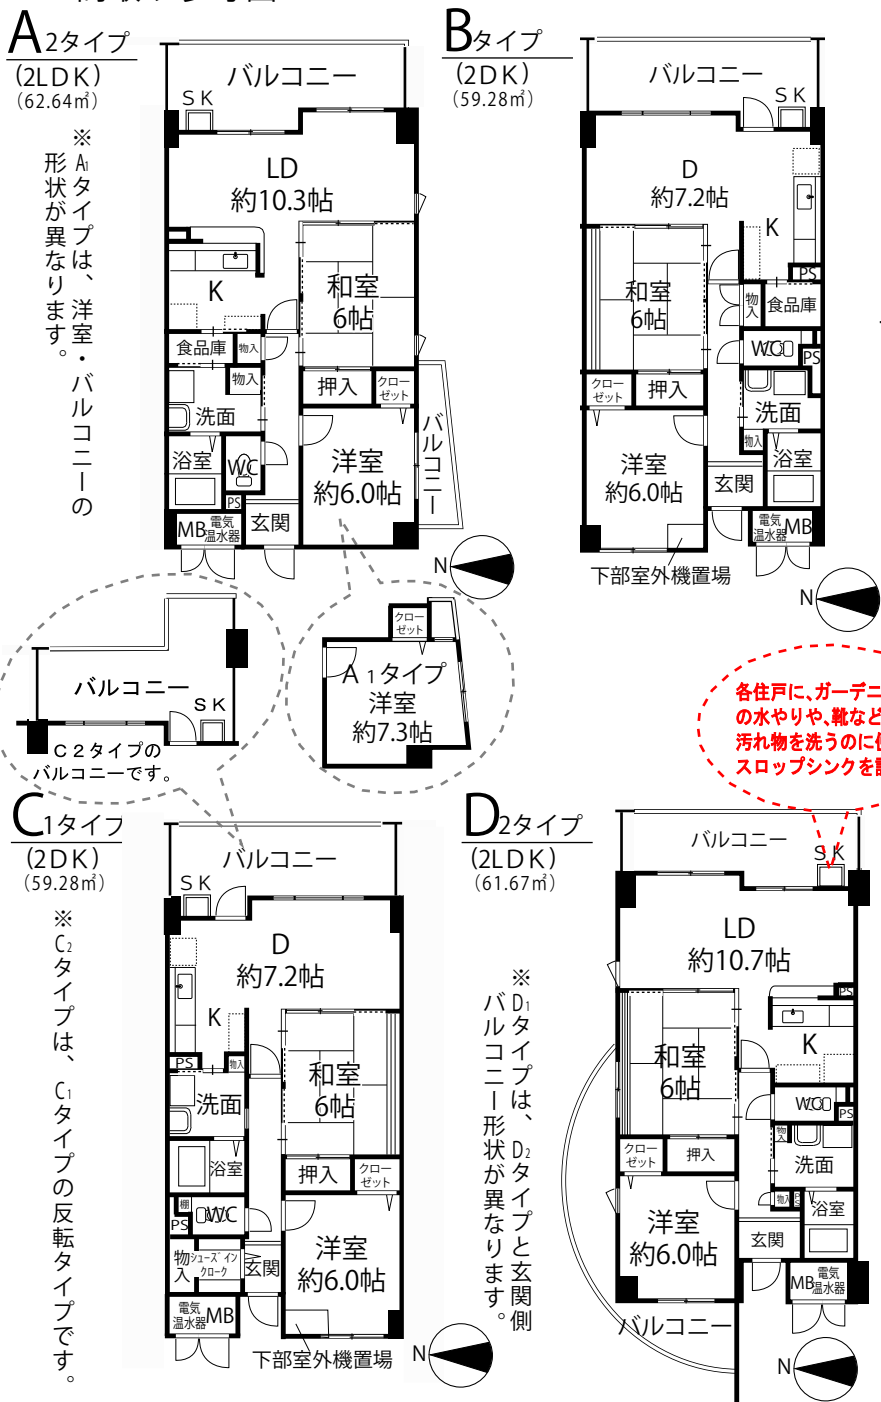

設備

- 玄関オートロック
- TVモニター付インターホン
- ディンプルキー
- CATV対応
- インターネット対応
- 光ファイバー
- BSアンテナ
- CSアンテナ
- ガスコンロ対応
- システムキッチン
- 高温差湯式バス
- 自動お湯張り給湯付
- バリアフリー床
- 健康換気システム
- ウォークインクローゼット
- 和室防ダニ畳・人工い草
- エレベーター
- 駐輪場あり

設備充実


建築概要

所在地/宝塚市山本東3丁目15番1(住居表示)
交通/阪急宝塚線「山本」駅より徒歩5分
構造/鉄筋コンクリート造4階建
募集戸数/20戸 駐車場/19台
竣工/2004年3月
設計・施工/高松建設株式会社 取引態様/貸主

■月額家賃

401/A2	402/B	403/C1	405/C2	406/D2
301/A2	302/B	303/C1	305/C2	306/D2
201/A2	202/B	203/C1	205/C2	206/D2
101/A1	102/B	103/C1	105/C2	106/D1

上図は東側バルコニーから見た図です。

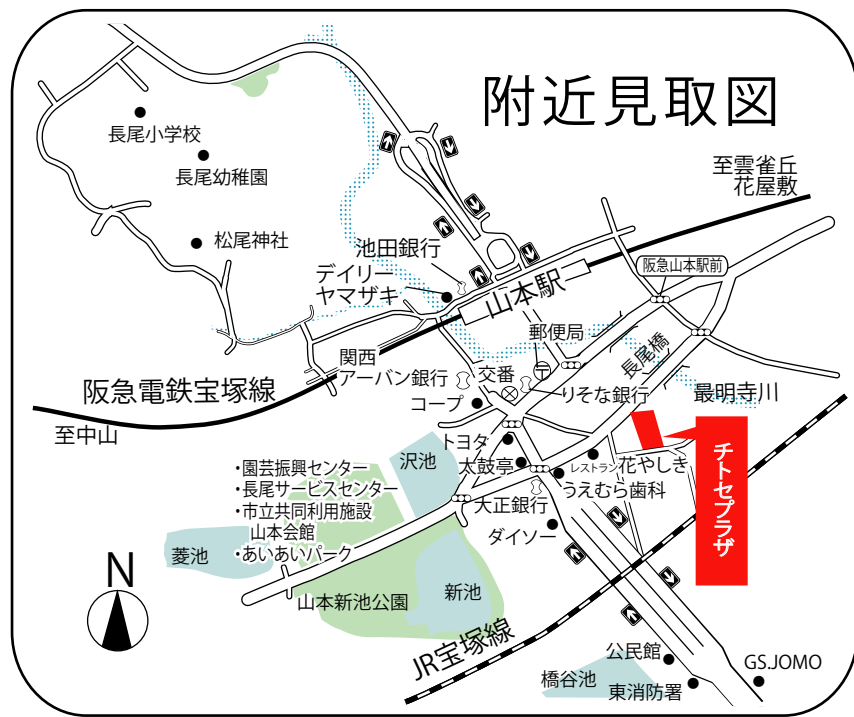

※設計図面を基に書き起こしたもので実際の設計・仕様等異なる場合があります。また全住戸のタイプを表示できていない場合がありますので現地を充分にご確認の上お申し込み下さい。



高松建設グループ

高松エステート

国土交通大臣免許(6)第5342号 日本賃貸住宅管理業協会会員

〒532-0025

大阪市淀川区新北野1丁目1番20号(高松ビル アネックス内)

☎06-6308-7401

ネットで
ラクラク資料請求

物件資料のダウンロードはこちら

高松エステート

検索

<http://www.takamatsuestate-osaka.co.jp>