

賃貸マンション
申込案内

カーサ ヴィヴァーチェ

建築概要

所在地/大阪市東成区玉津1丁目6番18号(住居表示)
交通/大阪環状線「玉造」駅 徒歩8分
/大阪メトロ長堀鶴見緑地線「玉造」駅 徒歩9分
/大阪メトロ千日前線「今里」駅 徒歩8分

構造/鉄筋コンクリート造6階建
竣工/2007年1月
総戸数/21戸
設計・施工/高松建設株式会社
取引態様/貸主

Entrance

- 玄関オートロック
- エレベーター
- TVモニター付インターホン

Multi media

- BS・CS110° 対応アンテナ
- ケーブルテレビ(視聴料入居者負担)

Kitchen

- キッチン L=1500
- IHコンロ1口+ラジエントコンロ1口

Sanitary

- 浴室乾燥機
- 浴室窓あり(Dタイプのみ)
- シャンプードレッサー付洗面台 (W=750)

The others

- 防音サッシュ(T-1等級)
- エアコン1基完備
- バリアフリー床
- シューズボックス付

条件についてはお問い合わせ下さい。

※指定保証会社加入が条件となります。
(保証会社費用は契約者様負担)

※高松あんしんサポート対応 1,000円/月

※更新料有

※短期違約金有(但し不可な場合は礼金5万円増額)

3 通勤・通学・お出掛けに便利な
3way access

乗換なしで
ほんなに便利
JR
「大阪」駅へ
14分

大阪環状線
「天王寺」駅へ
7分


大阪メトロ千日前線
「難波」駅へ
7分

大阪メトロ長堀鶴見緑地線
「心斎橋」駅へ
7分



全室照明器具付
全室浴室乾燥機付

NTT光ファイバー

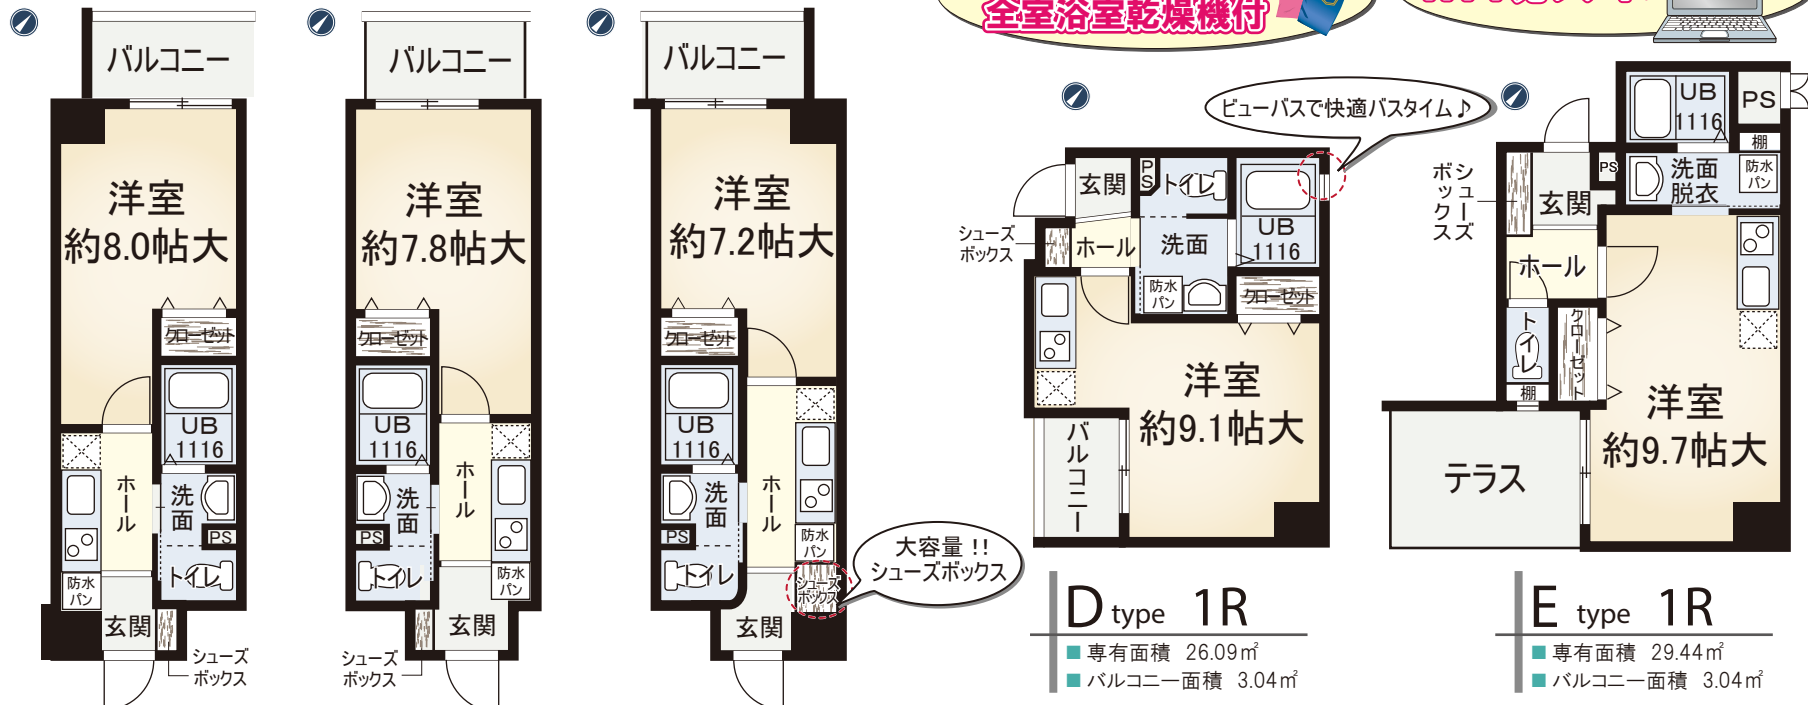

A type 1K

- 専有面積 26.25㎡
- バルコニー面積 3.40㎡

B type 1K

- 専有面積 25.89㎡
- バルコニー面積 3.20㎡

C type 1K

- 専有面積 26.60㎡
- バルコニー面積 3.40㎡

D type 1R

- 専有面積 26.09㎡
- バルコニー面積 3.04㎡

E type 1R

- 専有面積 29.44㎡
- バルコニー面積 3.04㎡

※1 上記プランは設計図面をもとに書きおこしたもので、実際の設計・仕様等異なる場合がございます。予めご了承下さい。
※2 上記の専有面積はMBを含んだものになります。
※3 上記完成予想図は、施工上の都合により設計・仕様・植栽・色調等に変更が生じる場合がございます。予めご了承ください。



長堀通を今里方面からお越しの際は中央分離帯がありますので図のように迂回して現地までお越し下さい。

カーサ ヴィヴァーチェ

南向きバルコニー		西向きバルコニー		
D 1R 26.09㎡	C 1K 26.60㎡	B 1K 25.89㎡	A 1K 26.25㎡	
601	602	603	605	
501	502	503	505	
401	402	403	405	
301	302	303	305	
201	202	203	205	
E 1R 29.44㎡				
101				
駐輪場				

※バルコニー側から見た家賃表となります。



高松建設グループ

高松エステート

国土交通大臣免許(6)第5342号 日本賃貸住宅管理業協会会員
〒532-0025
大阪市淀川区新北野1丁目1番20号(高松ビル アネックス内)

☎06-6308-7401

ネットで
ラクラク資料請求

物件資料のダウンロードはこちら

高松エステート

検索

http://www.takamatsuestate-osaka.co.jp