

グレース九条

所在地／大阪市西区九条南3丁目23-11(住居表示)

交通／大阪メトロ中央線「九条」駅 徒歩4分

／阪神難波線「九条」駅 徒歩4分

構造／鉄筋コンクリート造 8階建

竣工／1995年10月

募集戸数／39戸 設計・施工／高松建設株式会社 取引態様／仲介




- 玄関オートロック
- ダブルロック
- 防犯カメラ
- CATV対応
- 光ファイバーマンション
- 宅配ボックス
- ガスコンロ対応
- シャンプードレッサー
- フローリング
- エレベーター
- 駐輪場

高速インターネット無料で使い放題!!
※初回のみ登録手数料3,300円要

南向き
バルコニー



設計図面を書きおこしたもので、実際の設計・仕様等異なる場合がございますので、予めご了承下さい。

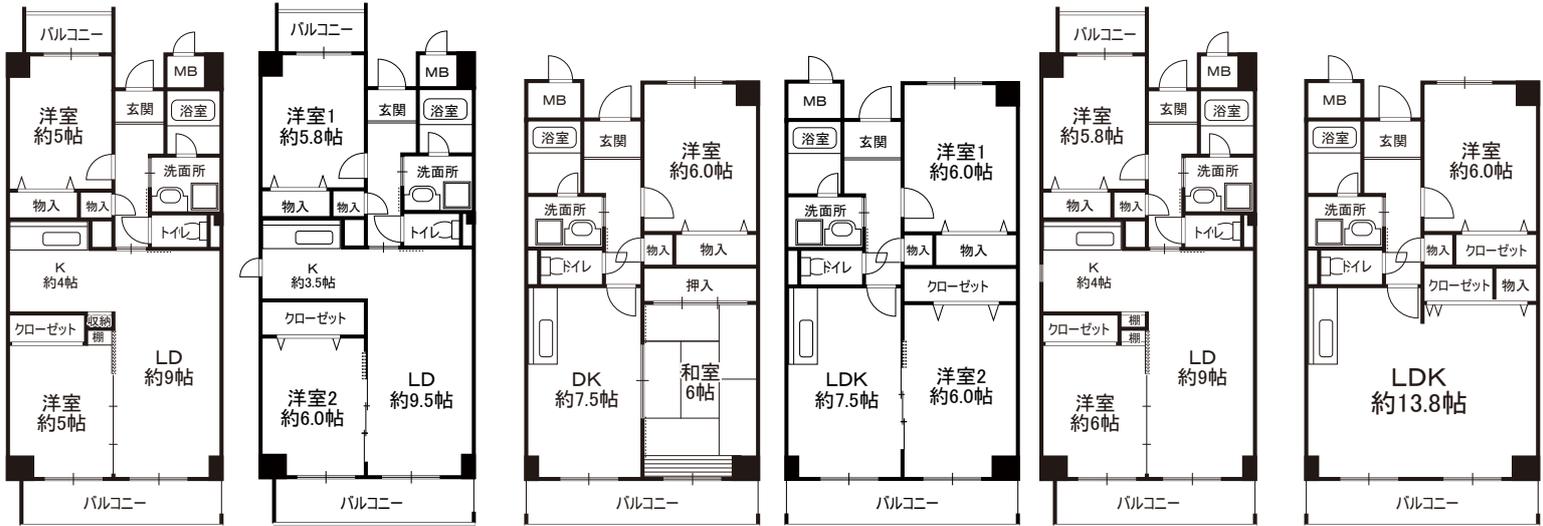

Aタイプ
2LDK 57.75㎡

※AタイプはAタイプの反転となります。

A1タイプ
2LDK 57.75㎡

※801号室
Aタイプのリノベーション

Bタイプ
2DK 50.60㎡

※BタイプはBタイプの反転となります。

B1タイプ
2DK 50.60㎡

Cタイプ
2LDK 57.75㎡

※CタイプはCタイプの反転となります。

Dタイプ
1LDK 50.60㎡

※DタイプはDタイプの反転となります。
※LDKに可動間仕切りのあるタイプも有り

※保証会社加入が条件となります。(保証会社費用は契約者様負担)

801 A1	802 D	803 B'	805 B	806 C'
701 A	702 B	703 B'	705 B	706 C'
601 A	602 B	603 B'	605 B	606 A'
501 A	502 B1	503 B'	505 B	506 A'
401 A	403 B	405 B'	406 B	407 A'
301 A	302 B1	303 B1	305 B	306 A'
201 C	202 B	203 B'	205 B	206 A'
101 A	102 B	エントランス	103 B	105 A'

条件については
お問い合わせください。



MAP



高松建設グループ
高松エステート

国土交通大臣免許(6)第5342号 日本賃貸住宅管理業協会会員
〒532-0025
大阪市淀川区新北野1丁目1番20号(高松ビル アネックス内)

☎06-6308-7401

ネットで
ラクラク資料請求

物件資料のダウンロードはこちら

高松エステート

検索

<http://www.takamatsuestate-osaka.co.jp>