

パレ プラントール



オール電化
マンション

ファイバーゲート
インターネット
使い放題!

※初回登録料3,300円要

※完成予想図は実際とは異なる場合がございますので、予めご了承下さい。

注：記載のプランは設計図面をもとに書きおこしたもので、実際の設計・仕様等異なる場合がございます。注：記載の専有面積はMBを含んだものになります。※1 S=サービスルーム(納戸)予めご了承下さい。

条件はお問い合わせ下さい。

※保証会社加入が条件となります。(保証会社費用は契約者様負担)


- 設備
- ・玄関オートロック
 - ・デンプルキー
 - ・ダブルロック
 - ・CATV対応
(設備費と月々の視聴料のみでご利用頂けます)
 - ・デジタル放送対応
 - ・双方向メディア対応
 - ・インターネット対応
 - ・光ファイバー
 - ・入居者インターネット無料
(ファイバーゲート)
 - ・BSアンテナ
 - ・IHとラジエントの2ロコンロ
 - ・エレベーター
 - ・駐輪場あり
 - ・高温差し湯式バス

建築概要

所在地 / 大阪市東成区中道4丁目15番11号 (住居表示)
 交通 / JR環状線「玉造」駅 徒歩6分
 大阪メトロ長堀鶴見緑地線「玉造」駅 徒歩8分
 構造 / 鉄筋コンクリート造8階建 竣工 / 2003年4月
 総戸数 / 21戸 駐車場 / 9台 バイク置場 / 4台 (50ccまで)
 (立駐)

取引態様 / 仲介 設計・施工 / 高松建設株式会社


間取り参考図

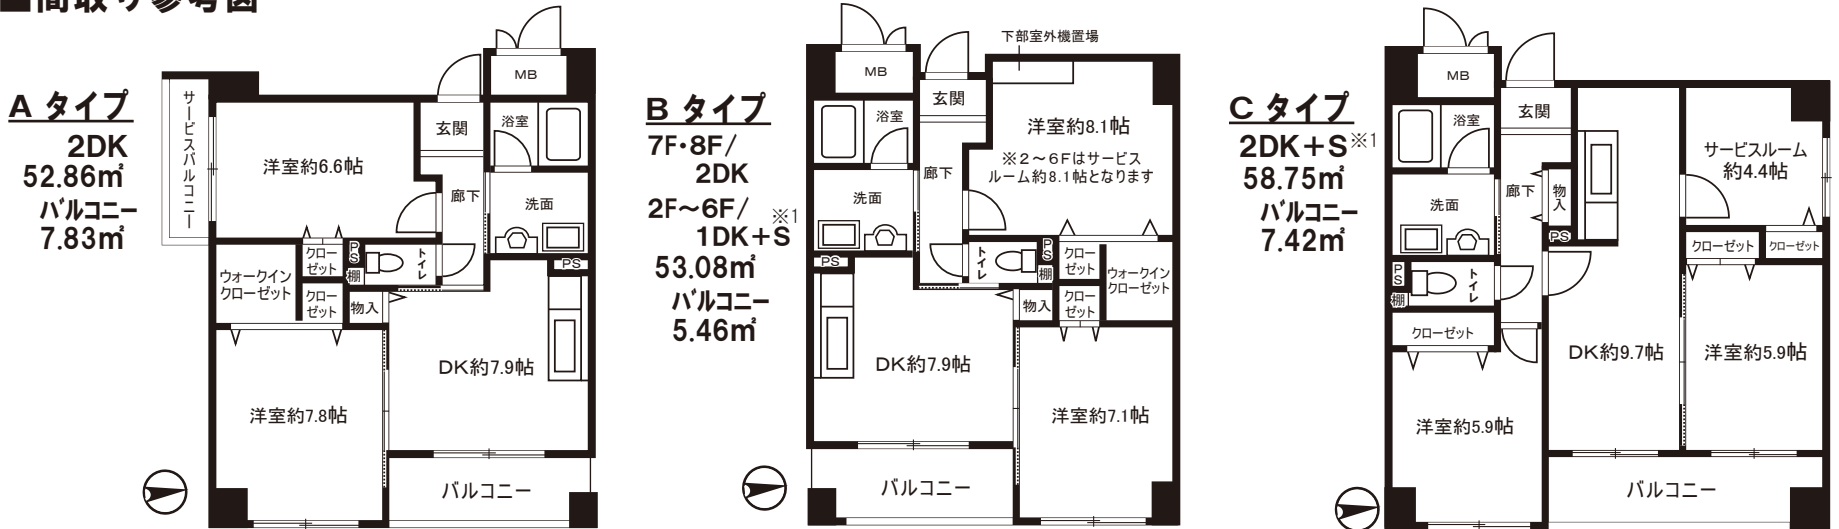

月額家賃

	A 2DK type 52.86m ²	B 7・8F/2DK 2~6F/1DK+S type 53.08m ²	C 2DK+S type 58.75m ²
	801	802	803
	701	702	703
	601	602	603
南	501	502	503
	401	402	403
	301	302	303
	201	202	203
	EV	駐車場	

バルコニー側(東)から見た家賃表となります

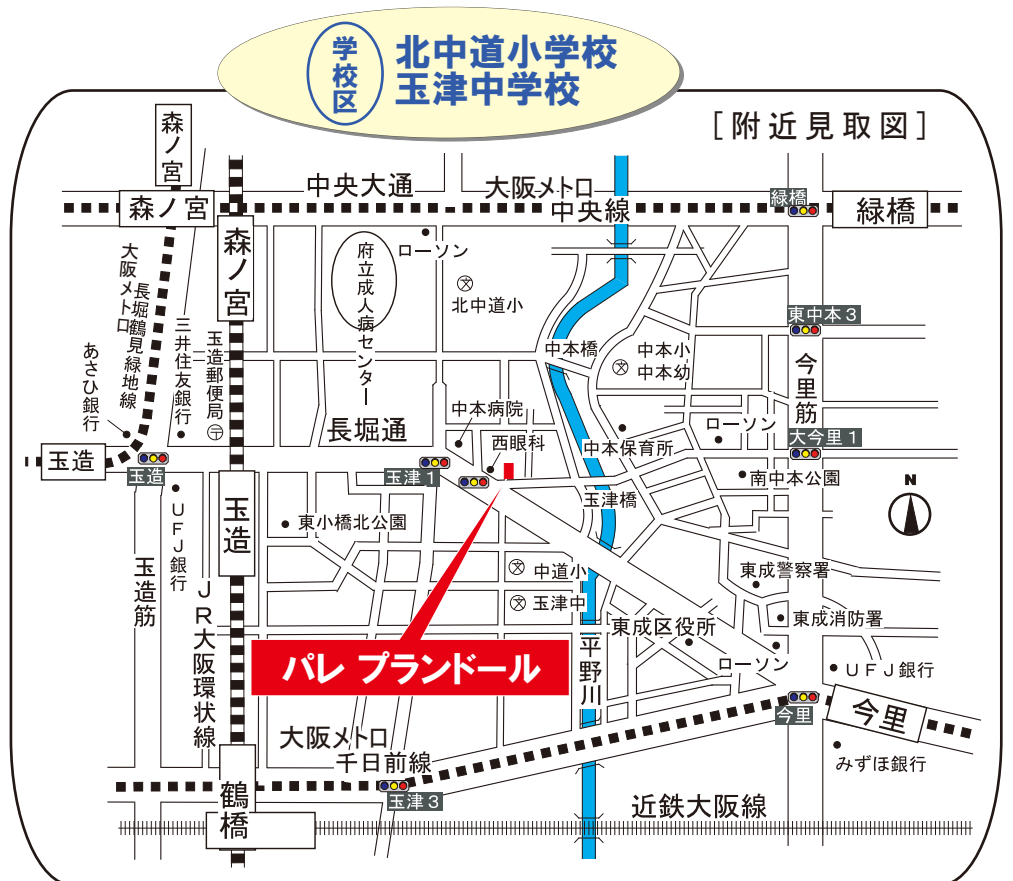

高松建設グループ
高松エステート

国土交通大臣免許(6)第5342号 日本賃貸住宅管理業協会会員
 〒532-0025
 大阪市淀川区新北野1丁目1番20号(高松ビル アネックス内)

☎06-6308-7401

ネットで
ラクラク資料請求

物件資料のダウンロードはこちら

高松エステート

検索

http://www.takamatsuestate-osaka.co.jp