

ポプレール大矢

▶▶▶▶ 賃貸マンション入居申込み案内



条件については
お問い合わせ下さい。

※オリコ審査又は、
全保連審査が条件になります。

設備


- 防犯カメラ
- TVモニター付インターホン
- ディンプルキー
- BSアンテナ
- ガスコンロ対応
- エレベーター
- 駐輪場あり

建築概要

所在地／枚方市大垣内町3丁目12-12(住居表示)
交通／京阪電車「枚方市駅」徒歩10分
構造／鉄筋コンクリート造 4階建
総戸数／16戸 駐車場／13台
竣工／1994年3月
設計・施工／高松建設株式会社 取引態様／仲介

間取り参考図

※下記プランは設計図面をもとに書きおこしたもので、実際の設計・仕様等異なる場合がございます。予めご了承下さい。

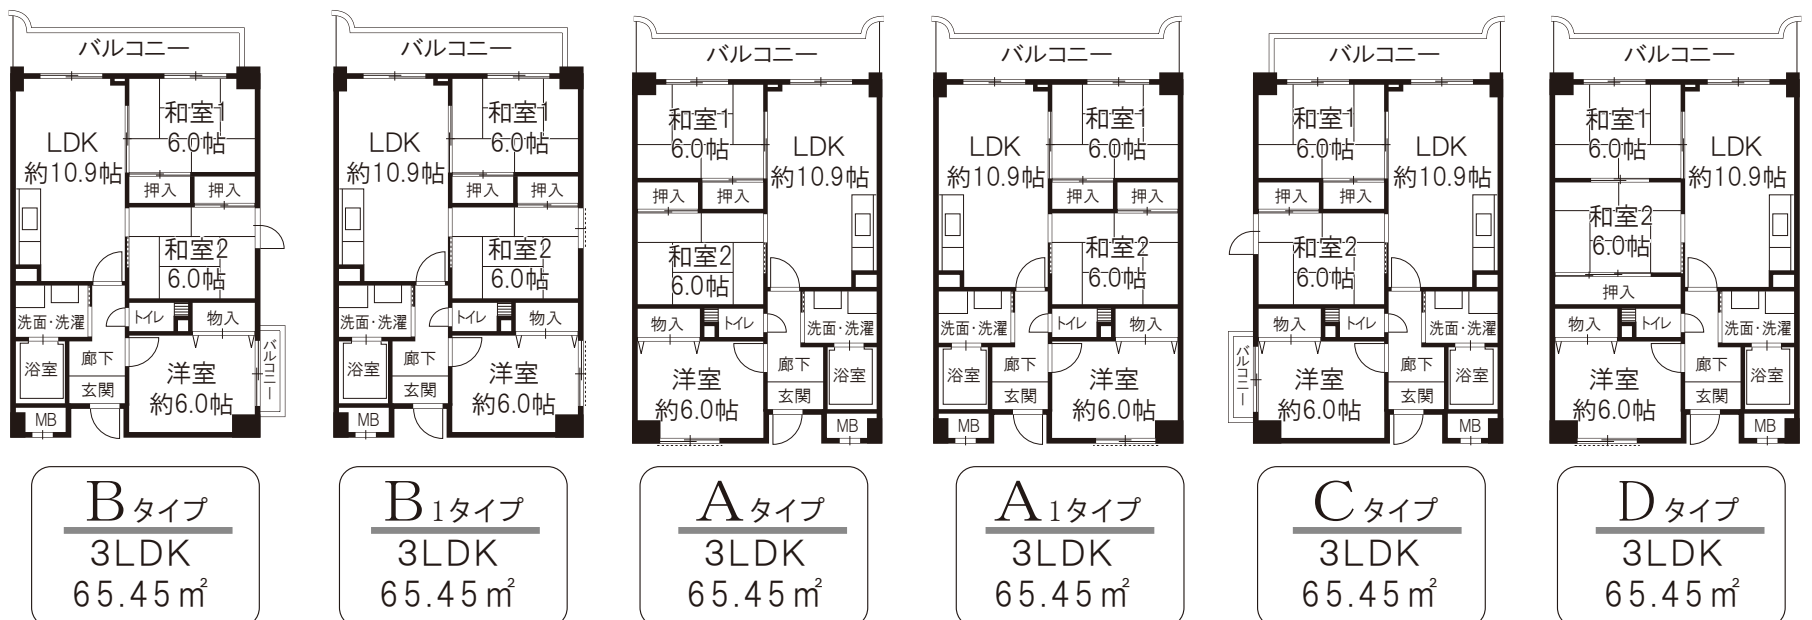

※B2は和室1が洋室
となります。

※D1は和室1が洋室
となります。

月額家賃表

401	B ₂	402	A	403	A ₁	405	C
301	B	302	A	303	D ₁	305	C
201	B	202	D	203	D ₁	205	C
101	B ₁	102	A	103	A ₁	105	A ₁

西南バルコニー

MAP



高松建設グループ

高松エステート

国土交通大臣免許(5)第5342号 日本賃貸住宅管理業協会会員

〒532-0025

大阪市淀川区新北野1丁目1番20号(高松ビル アネックス内)

☎06-6308-7401

ネットで
ラクラク資料請求

物件資料のダウンロードはこちら

高松エステート

検索

<http://www.takamatsuestate-osaka.co.jp>