

賃貸マンション入居申込み案内

# サン・ローレル

所在地／東大阪市角田3丁目4-18(住居表示)  
 交通／近鉄東大阪線「吉田」駅 徒歩7分  
 構造／鉄筋コンクリート造9階建  
 竣工／1995年 総戸数／36戸 駐車場／36台  
 設計・施工／高松建設株式会社 取引態様／仲介


- 玄関オートロックシステム
- 高速インターネット(光ファイバー対応)
- CATV並びに有線放送対応
- シャンプードレッサー
- 防犯カメラ設備
- 防犯性を極めたディンプルキー(カバスター)を採用
- BS対応アンテナ
- 防音サッシュ25等級



分譲マンション並の  
 ハイグレードな設備が快適な生活をサポート




● 設計図面を書きおこしたもので、実際の設計・仕様等異なる場合がございますので、予めご了承下さい。

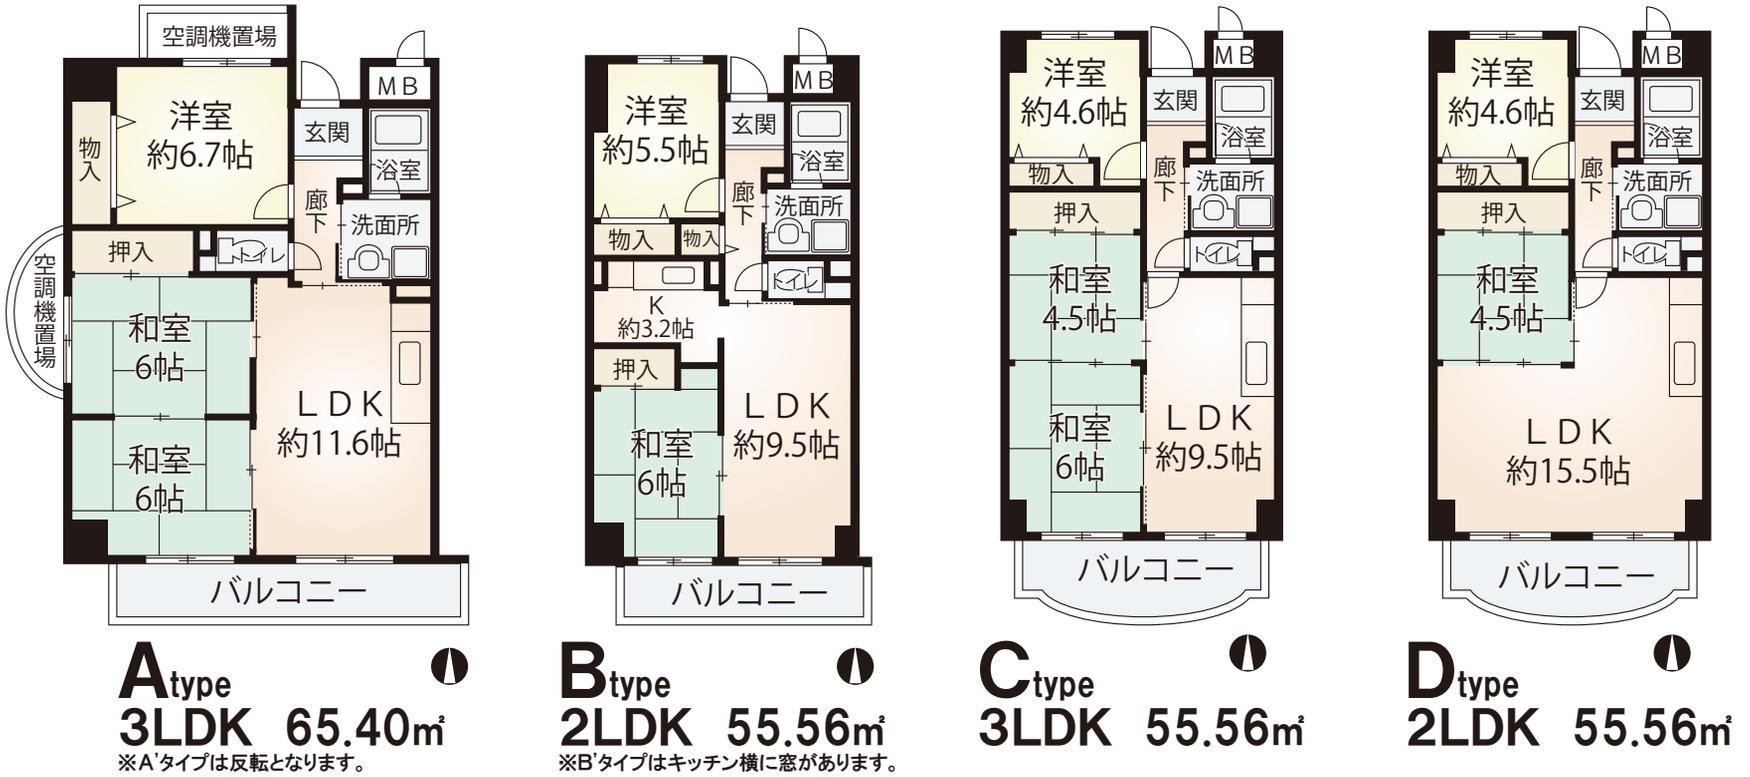

2LDK B' 905	3LDK C 903	2LDK B' 902		
2LDK B' 805	3LDK C 803	2LDK B' 802		
2LDK B' 705	3LDK C 703	2LDK B' 702		
3LDK A 606	2LDK B 605	3LDK C 603	2LDK B 602	3LDK A' 601
3LDK A 506	2LDK B 505	2LDK D 503	2LDK B 502	3LDK A' 501
3LDK A 406	2LDK B 405	2LDK D 403	2LDK B 402	3LDK A' 401
3LDK A 306	2LDK B 305	3LDK C 303	2LDK B 302	3LDK A' 301
3LDK A 206	2LDK B 205	3LDK C 203	2LDK B 202	3LDK A' 201
駐車場	駐輪場	エントランス	2LDK B 102	3LDK A' 101

条件についてはお問い合わせください。

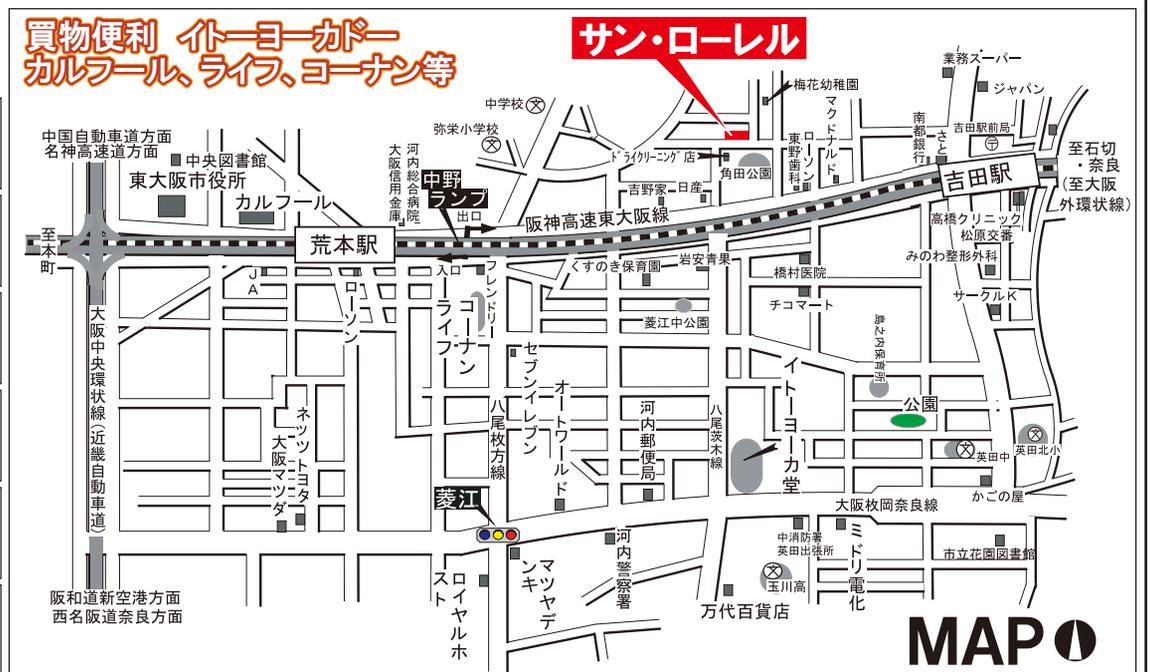

高松建設グループ  
**高松エステート**

国土交通大臣免許(6)第5342号 日本賃貸住宅管理業協会会員  
 〒532-0025  
 大阪市淀川区新北野1丁目1番20号(高松ビル アネックス内)

☎06-6308-7401

ネットで  
 ラクラク資料請求

物件資料のダウンロードはこちら

高松エステート

検索

<http://www.takamatsuestate-osaka.co.jp>