

ロイヤル天王寺南

单身専用 オール電化マンション

建築概要

所在地/大阪市阿倍野区天王寺町南2-23-5(住居表示)

交通/近鉄南大阪線「河堀口」駅 徒歩2分

構造/鉄骨造7階建

竣工/1990年12月

総戸数/29戸

駐車場/無 バイク置場/無 駐輪場/無

取引態様/仲介

設備

■玄関オートロック

■エレベーター

■ケーブルテレビ対応

(J-com/設備費と月々の視聴料のみでご利用頂けます)

■キッチン(ラジエントコンロ)

■エアコン1基



条件についてはお問い合わせ下さい。

※指定保証会社加入が条件となります。(保証会社費用は契約者様負担)

※高松あんしんサポート対応 1,000円/月

おすすめポイント
「天王寺」駅へ
約13分



1K/25.6㎡ 703	1K/25.6㎡ 702	1K/28.5㎡ 701			
1K/25.6㎡ 603	1K/25.6㎡ 602	1K/28.5㎡ 601			
1K/25.6㎡ 503	1K/25.6㎡ 502	1K/28.5㎡ 501	1R/21.7㎡ 505	1R/22.1㎡ 504	
1K/25.6㎡ 404	1K/25.6㎡ 403	1K/28.5㎡ 401	1K/25.97㎡ 407	1K/25.6㎡ 406	1K/25.6㎡ 405
1K/25.6㎡ 303	1K/25.6㎡ 302	1K/28.5㎡ 301	1K/25.97㎡ 306	1K/25.6㎡ 305	1K/25.6㎡ 304
1K/25.6㎡ 203	1K/25.6㎡ 202	1K/28.5㎡ 201	1K/25.97㎡ 206	1K/25.6㎡ 205	1K/25.6㎡ 204
店舗	エントランス		エントランス	店舗	
南向きバルコニー			北向きバルコニー		

管理会社

高松建設グループ



高松エステート

国土交通大臣免許(6)第5342号 日本賃貸住宅管理業協会会員
大阪市淀川区新北野1-1-20 高松ビルアネックス

TEL 06-6308-7401


Instagram



高松エステートのSNSでは
お部屋の紹介や
お得なキャンペーンなど、
最新情報を掲載中です!!
ぜひご覧ください!

Twitter



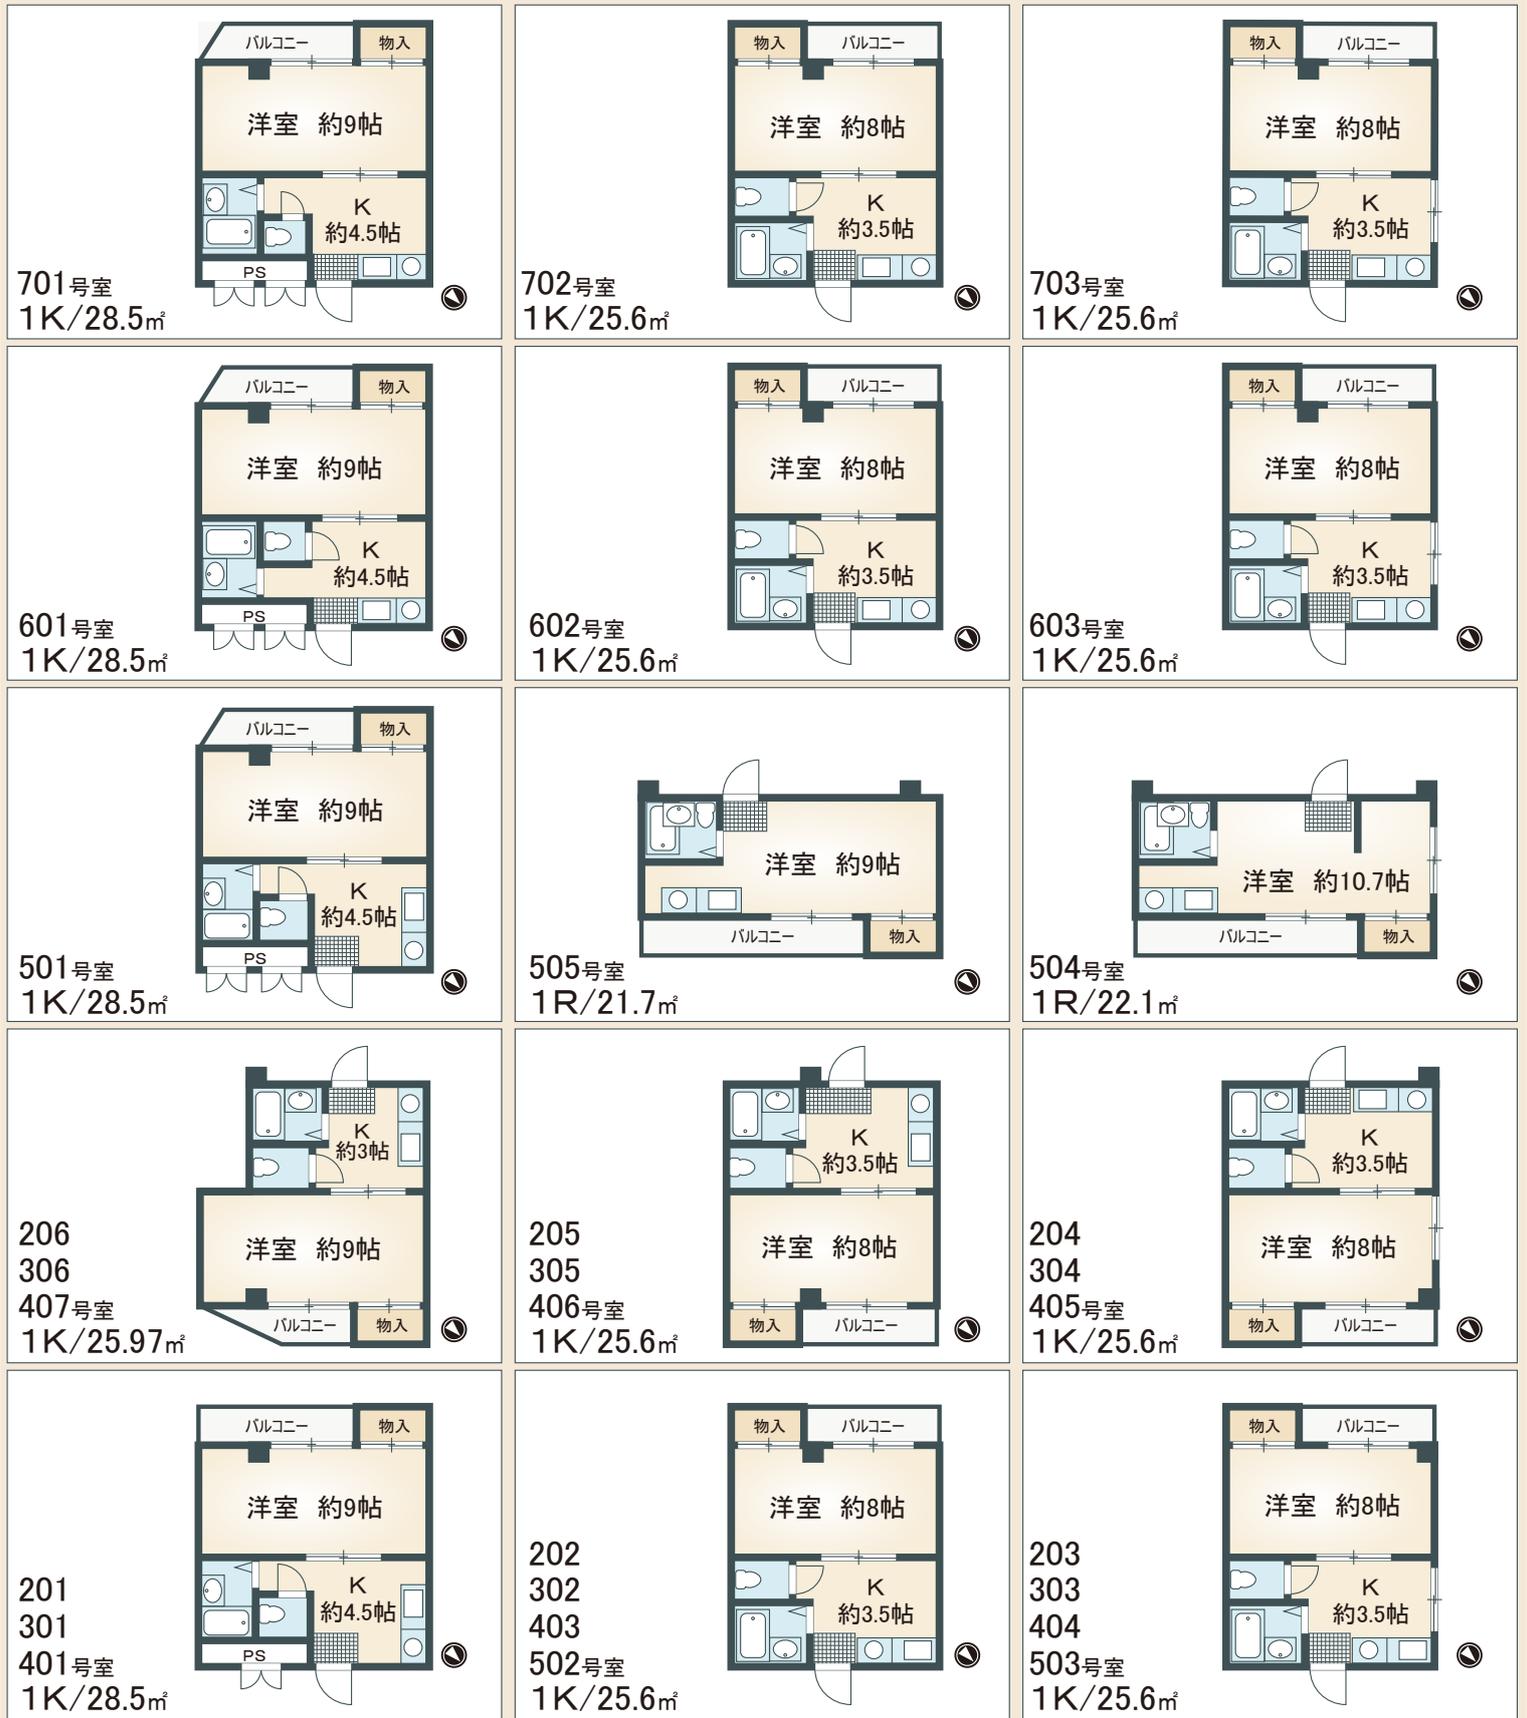

注:記載のプランは設計図面をもとに書きおこしたもので、実際の設計・仕様等異なる場合がございます。注:記載の専有面積はMBを含んだものになります。※1 S=サービスルーム(納戸) 予めご了承下さい。

